


agrandissement sur l'aire Echelle 1:200°

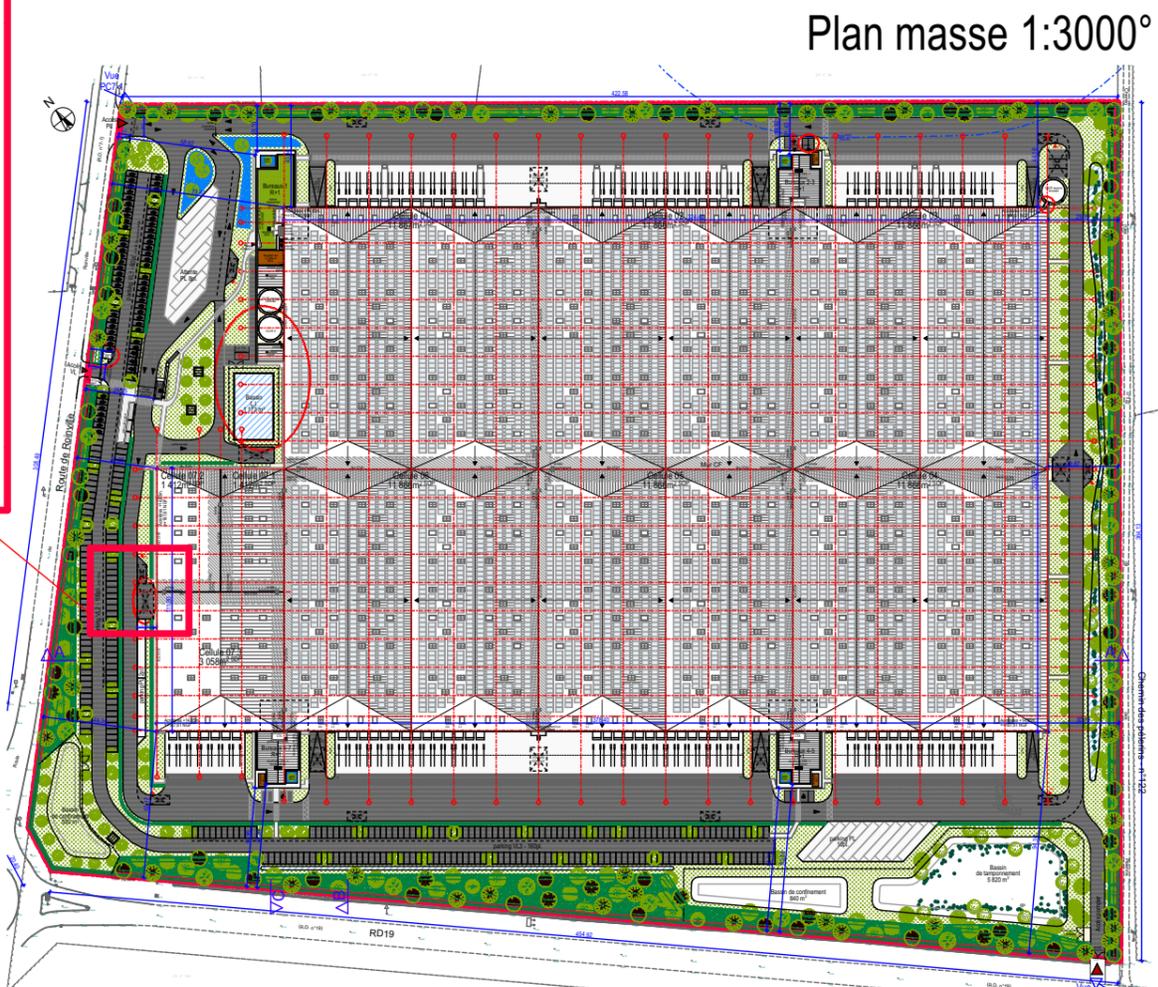

Plan masse 1:3000°

Ce document est la propriété de la société SOHO ATLAS IN FINE. Il ne peut être reproduit ou communiqué sans son autorisation. Toutes les unités et cotations sont, sauf mention contraire, exprimées en mètres.