Affaire **Plateforme logistique**
Route de Roinville
28700 AUNEAU

Maître d'ouvrage **SNC Auneau 1**
10, rue Roquépine
75008 Paris
01 42 56 26 46

Maîtrise d'oeuvre Architecte **SOHO ATLAS IN FINE**
PARIS : 202 rue de la Croix-Nivert 75015 Paris / T : 01 56 58 53 10 / contact@soho-archi.com
LYON : 30 Quai Perrache CS 10150 69 002 LYON / T : 04 72 71 62 70

Paysagiste **Gilles Genest**
4, Rue de la République
77570 CHATEAU-LANDON
01 64 78 38 23

Phase **P.C.** Dossier n° : 20-091P-Panhard-Auneau 1-bg

Document Plan de RDC - Entrepôt plan n° : AN03 **0**

Emetteur Architecte Dessiné par : PPE Vérifié par : PZE Date : **01/12/2020** Echelle : **1/400°**

Modifications

Ind.	Date	Nature
0	21/09/2020	1ère édition
B	01/12/2020	cuve 3

Ces plans sont destinés à la demande de permis de construire. Ils ne sont pas des plans d'exécution et ils ne peuvent en aucun cas être utilisés directement pour la réalisation de la construction
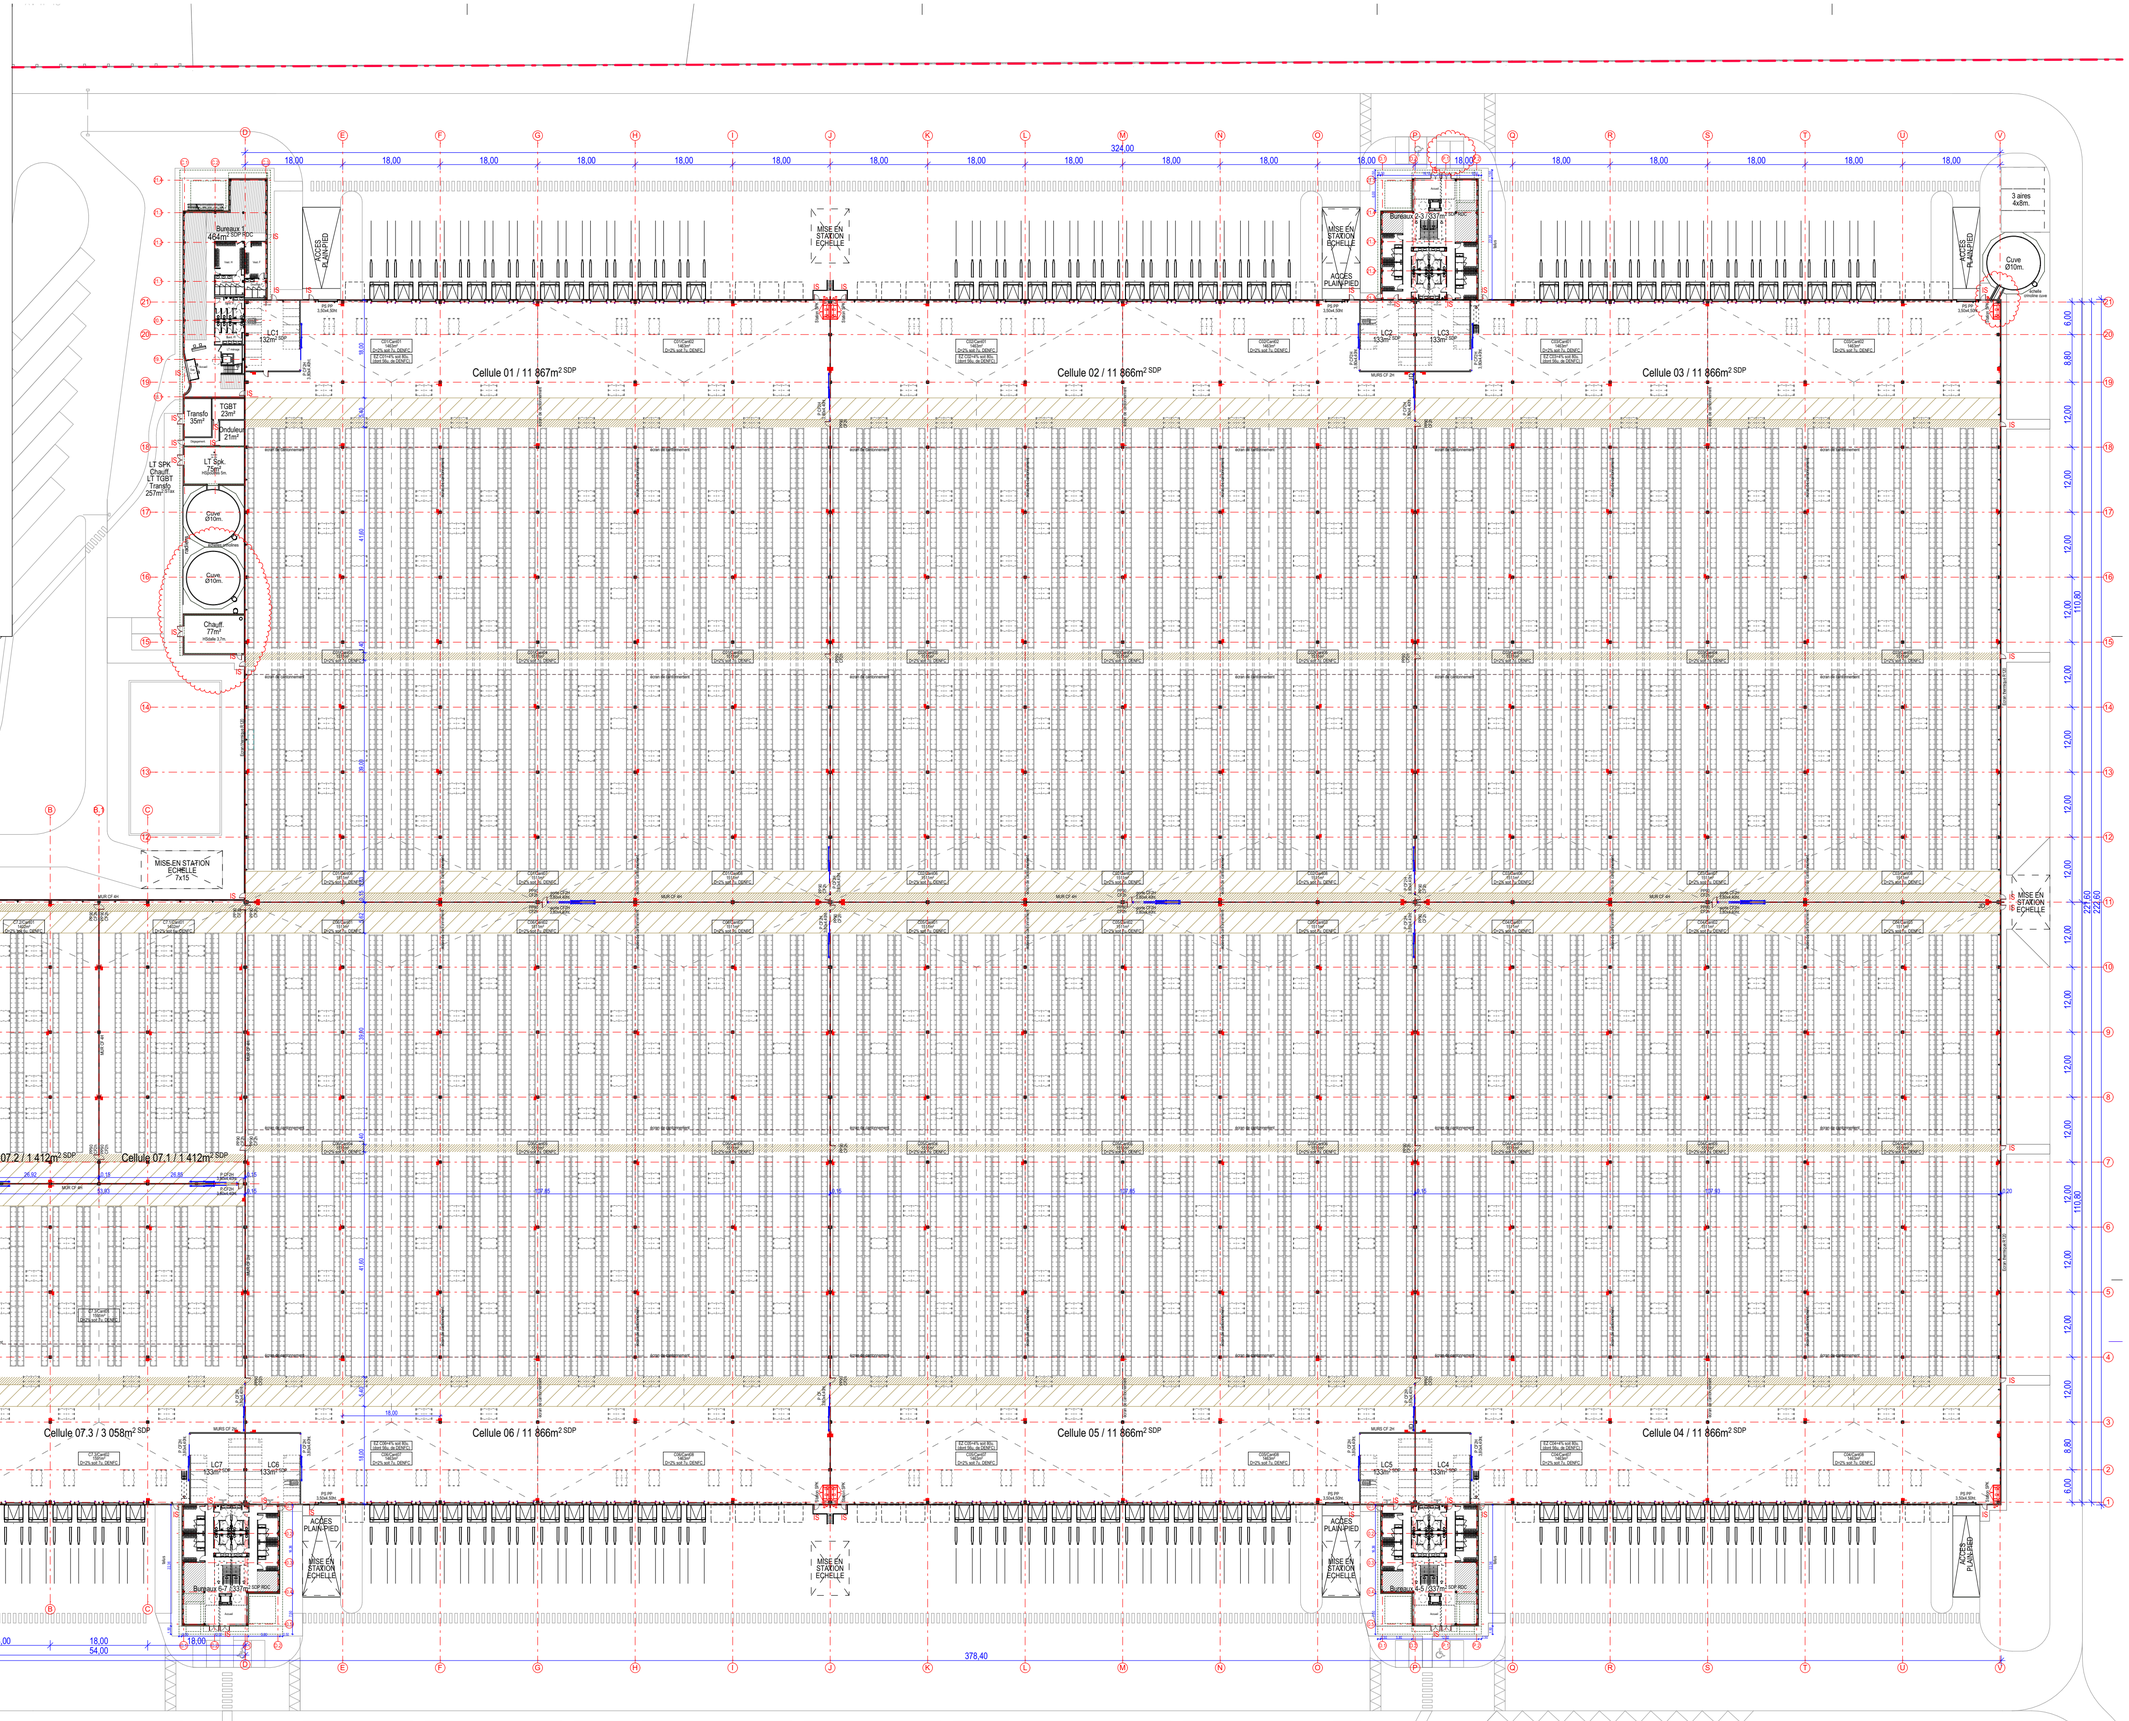
Ce document est la propriété de la société SOHO ATLAS IN FINE. Il ne peut être reproduit ou communiqué sans son autorisation