


agrandissement sur la cuve 2
1:100°

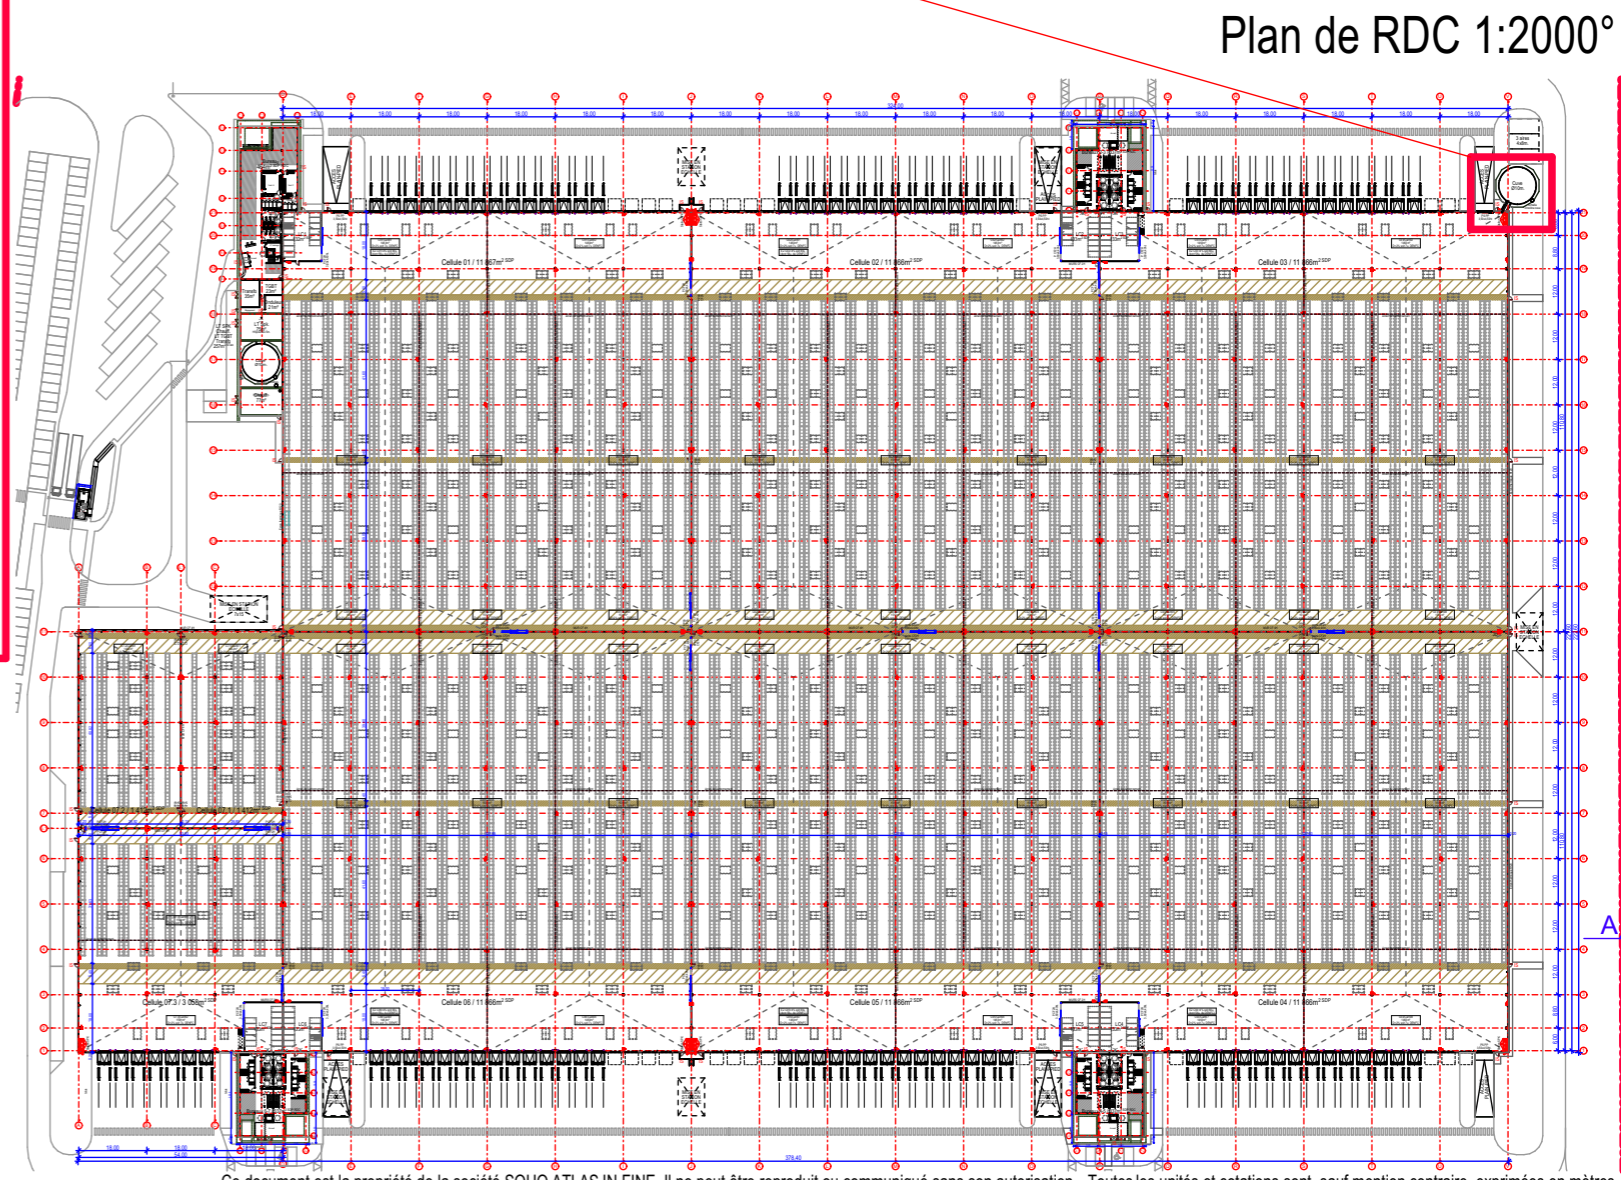

Plan de RDC 1:2000°

Ce document est la propriété de la société SOHO ATLAS IN FINE. Il ne peut être reproduit ou communiqué sans son autorisation. Toutes les unités et cotations sont, sauf mention contraire, exprimées en mètres.

Maitre d'Ouvrage **SNC Auneau 1**
10, rue Roquépine
75008 Paris
01 42 56 26 46



Architecte

SOHO ATLAS IN FINE
PARIS : 202 Rue de la Croix-Nivert 75015 Paris _ T: 01 56 58 53 10 / contact@soho-archi.com
LYON : 30, Quai Perrache, 69 002 Lyon _ T: 04 72 71 62 70



Affaire **Plateforme logistique**
Route de Roinville
28700 AUNEAU

Phase	P.C.	Echelle	1:100, 1:2000	Date	10/11/2020
Document	Plan de RDC - Detail Cuve 2				

folio ou plan n°	indice
AN02-2	A