




Elevation Est

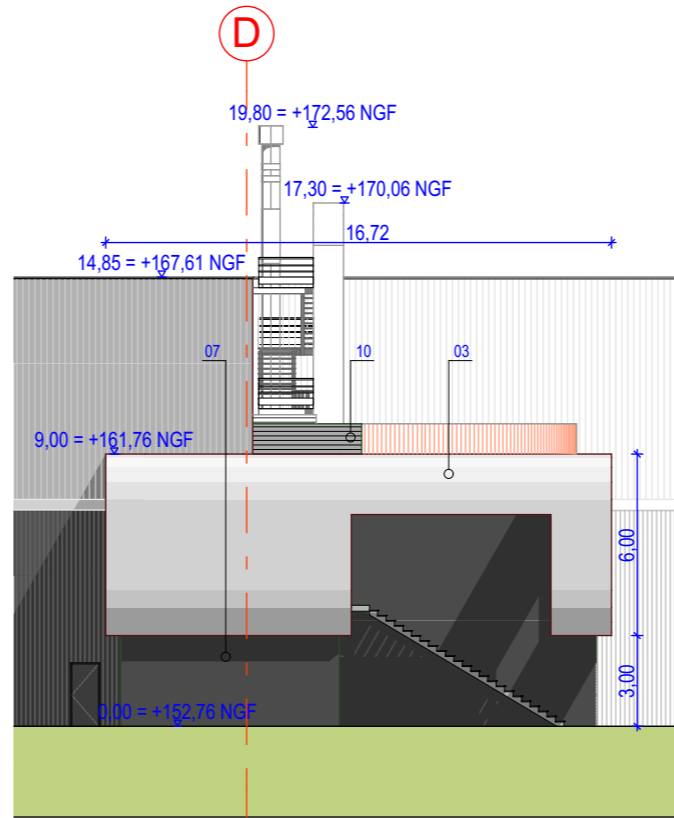

Elevation Nord

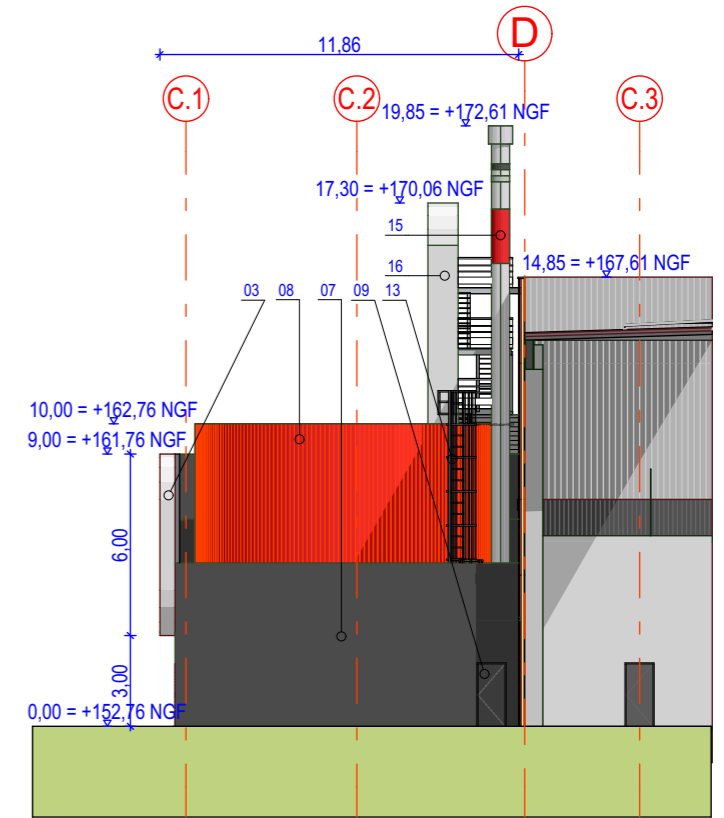

Elevation Sud

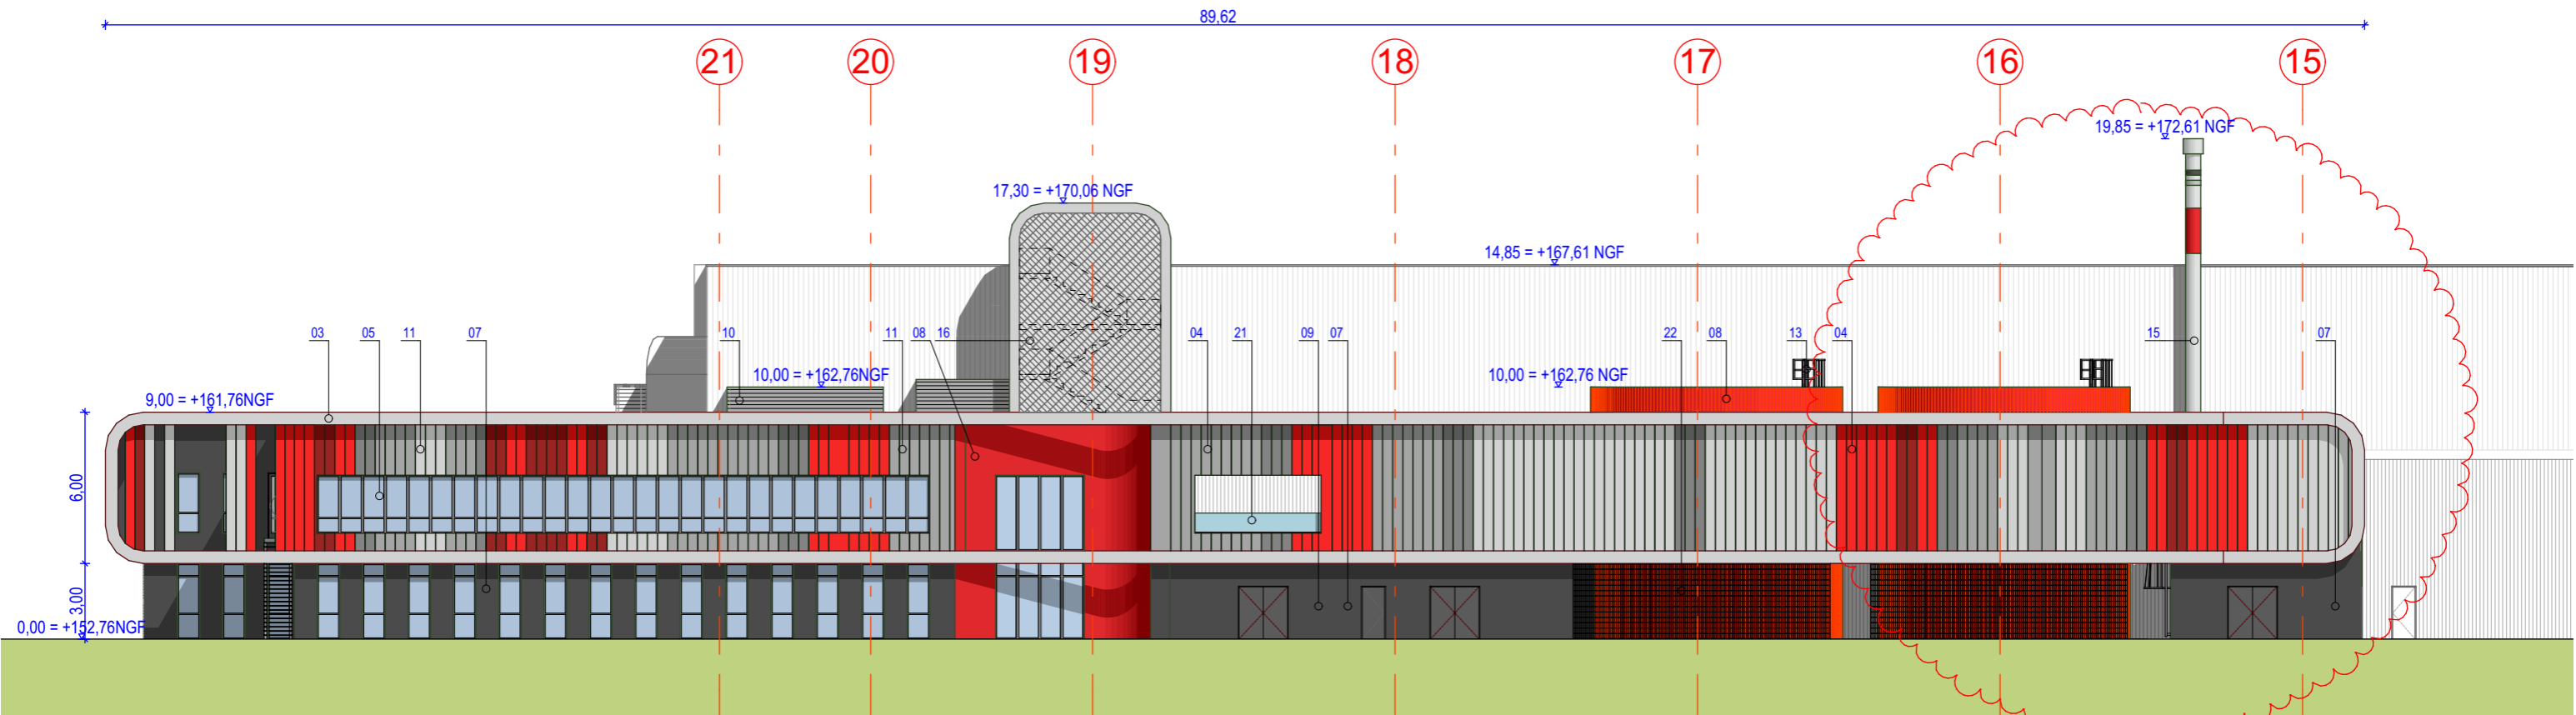

Elevation Ouest

Ce document est la propriété de la société SOHO ATLAS IN FINE. Il ne peut être reproduit ou communiqué sans son autorisation. Toutes les unités et cotations sont, sauf mention contraire, exprimées en mètres.