



COUPE TRANSVERSALE BATIMENT ENTRETIEN

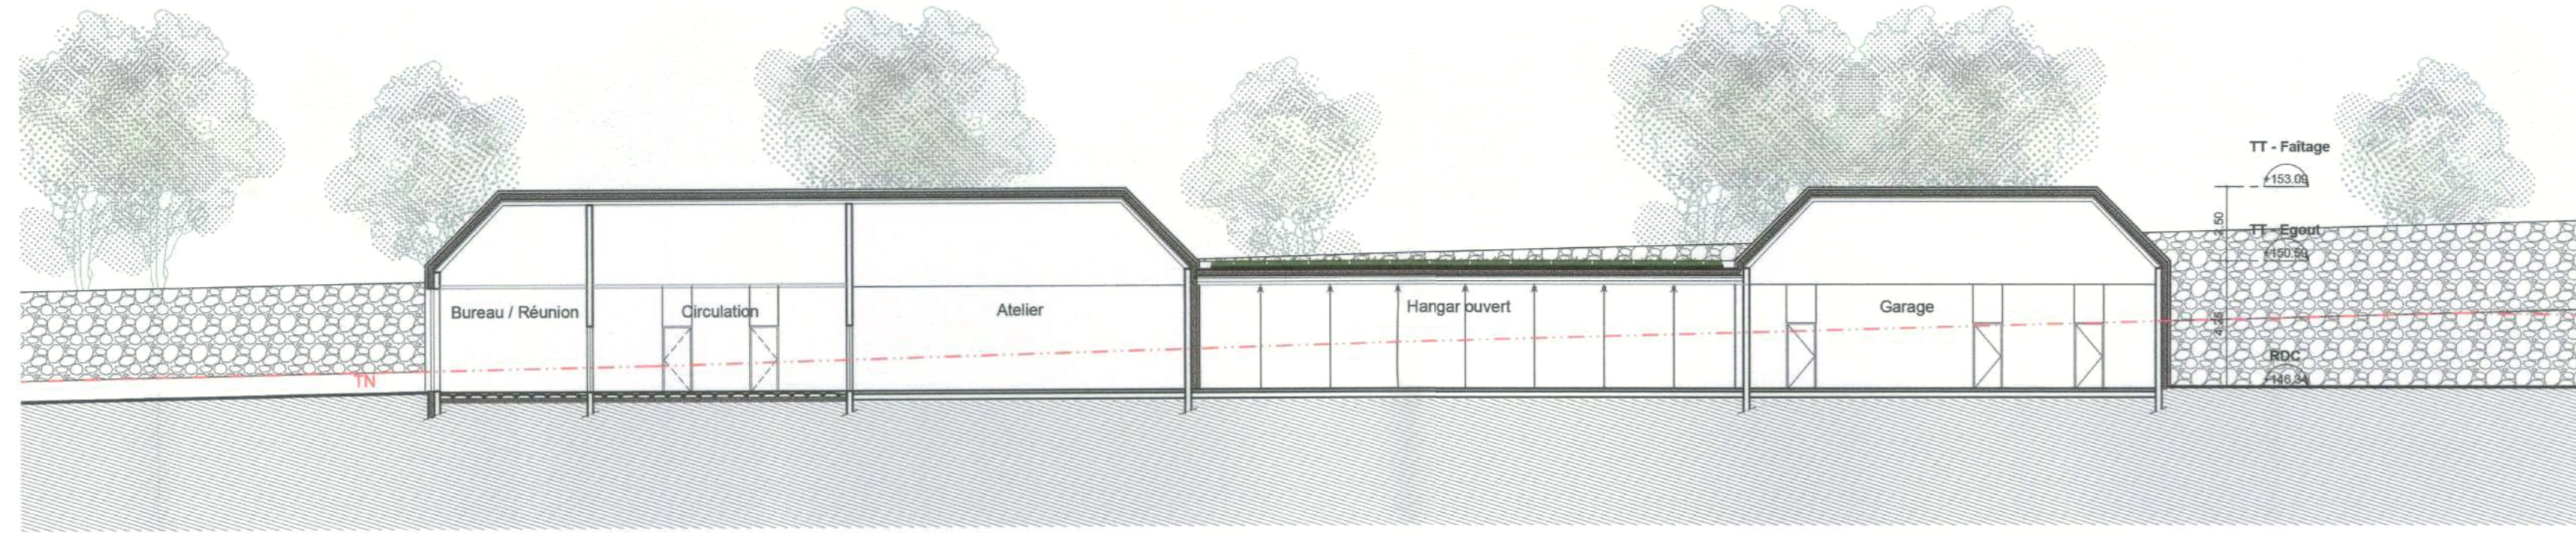

COUPE LONGITUDINALE BATIMENT ENTRETIEN

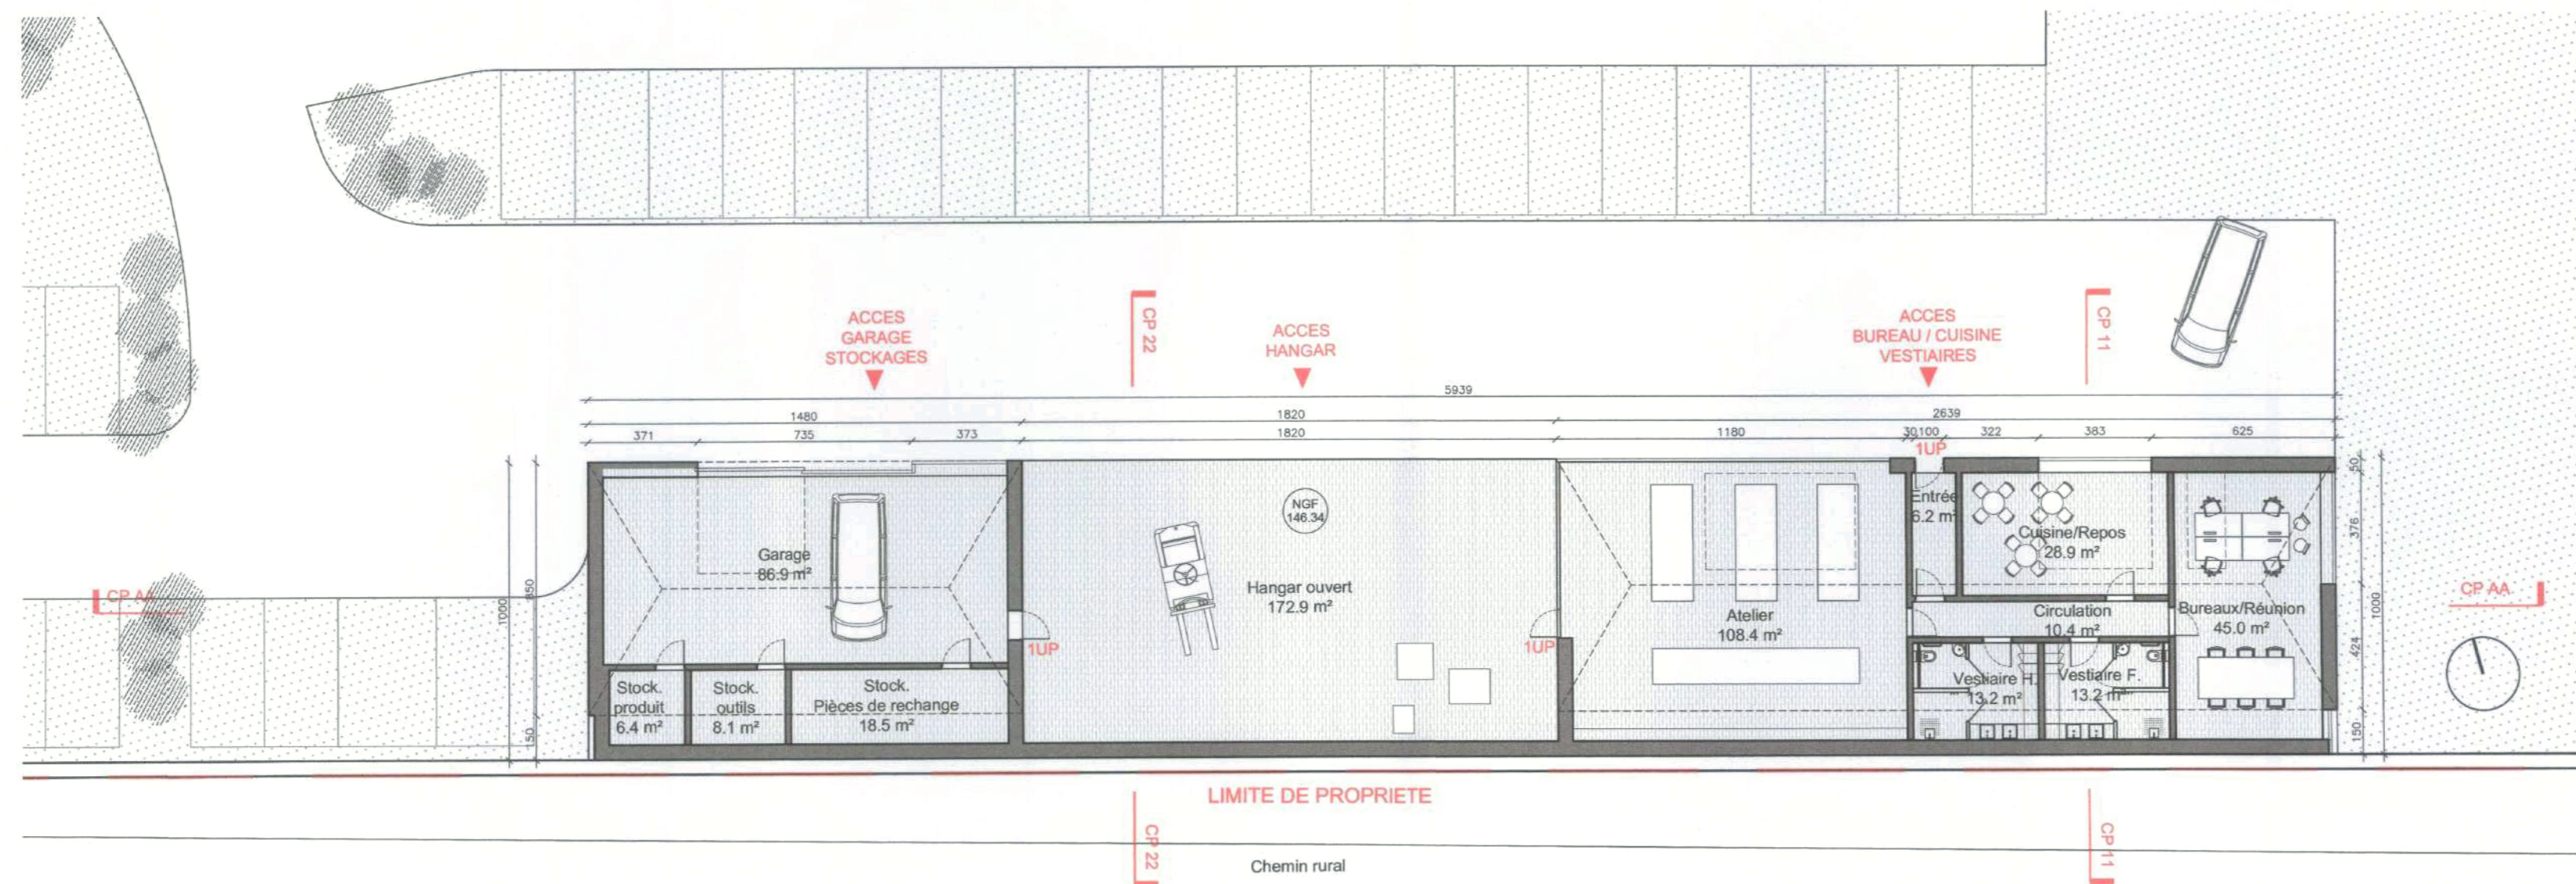

PLAN RDC BATIMENT ENTRETIEN

MAITRISE D'OEUVRE

**ARCHITECTE**  
 WILMOTTE & ASSOCIES ARCHITECTES  
 68 rue du Faubourg Saint-Antoine  
 75012 Paris  
 TEL: 01 53 02 22 22

**ARCHITECTE DU PATRIMOINE**  
 14 place des epars  
 28000 Chartres  
 TEL: 02 37 23 71 30

**PAYSAGISTE**  
 12 rue Lagrange  
 75005 Paris  
 TEL: 01 71 73 95 19

**BET GENERALISTE ECONOMISTE**  
 3 rue de la Renaissance  
 -Bâtiment B  
 92160 Antony  
 TEL: 01 55 52 10 09

**BET VRD**  
 31 rue d'Estienne d'Orves  
 91370 Verrières le Buison  
 TEL: 01 69 81 92 48

**BET ENVIRONNEMENTAL**  
 25 rue Ramuntcho - BP 40322  
 17313 Rochefort Cedex  
 TEL: 05 46 99 09 27

**EXPERT FORESTIER**  
 8 bis rue de Châteaudun  
 75009 Paris  
 TEL: 01 45 22 26 06

Réalisation d'un Hôtel Resort  
 Château d'Esclimont

Rue du Parc,  
 28700 Bleury-Saint-Symphorien



MAITRISE D'OUVRAGE

**CLIMONT CASTLE INTERNATIONAL**  
 HOTEL MANAGEMENT GROUP  
 CLIMONT CASTLE INTERNATIONAL HOTEL  
 28700 BLEURY-SAIN SYMPHORIEN LE CHATEAU  
 Rue du Parc  
 Tél : 00 33 (2) 37 31 15 15  
 Fax : 00 33 (2) 37 31 57 91

**A.M.O.**  
 26 rue Jean de la Fontaine  
 75016 Paris  
 TEL: 06 80 02 03 04

**BUREAU DE CONTROLE**  
 ZAC du Parc d'Archevillers  
 Rue Denis Poisson  
 28000 CHARTRES  
 TEL: 02 37 36 63 77

*Signature*

**WILMOTTE & ASSOCIES**  
 S.A.S. d'Architecture - IDF 501206  
 RCS Paris B 306 494 493  
 68 rue du Fbg St-Antoine  
 75012 Paris  
 Tél. : 01 53 02 22 22

BATIMENT ENTRETIEN

Date d'émission	MAI 2019	Phase	Lot	Type	Numéro	Ind
Echelle	1/200	PC	ARCH	CPE	40-D-9	A