



V1-Coupe AA



V1-Coupe BB




V2-Coupe AA



V2-Coupe BB



V3-Coupe AA

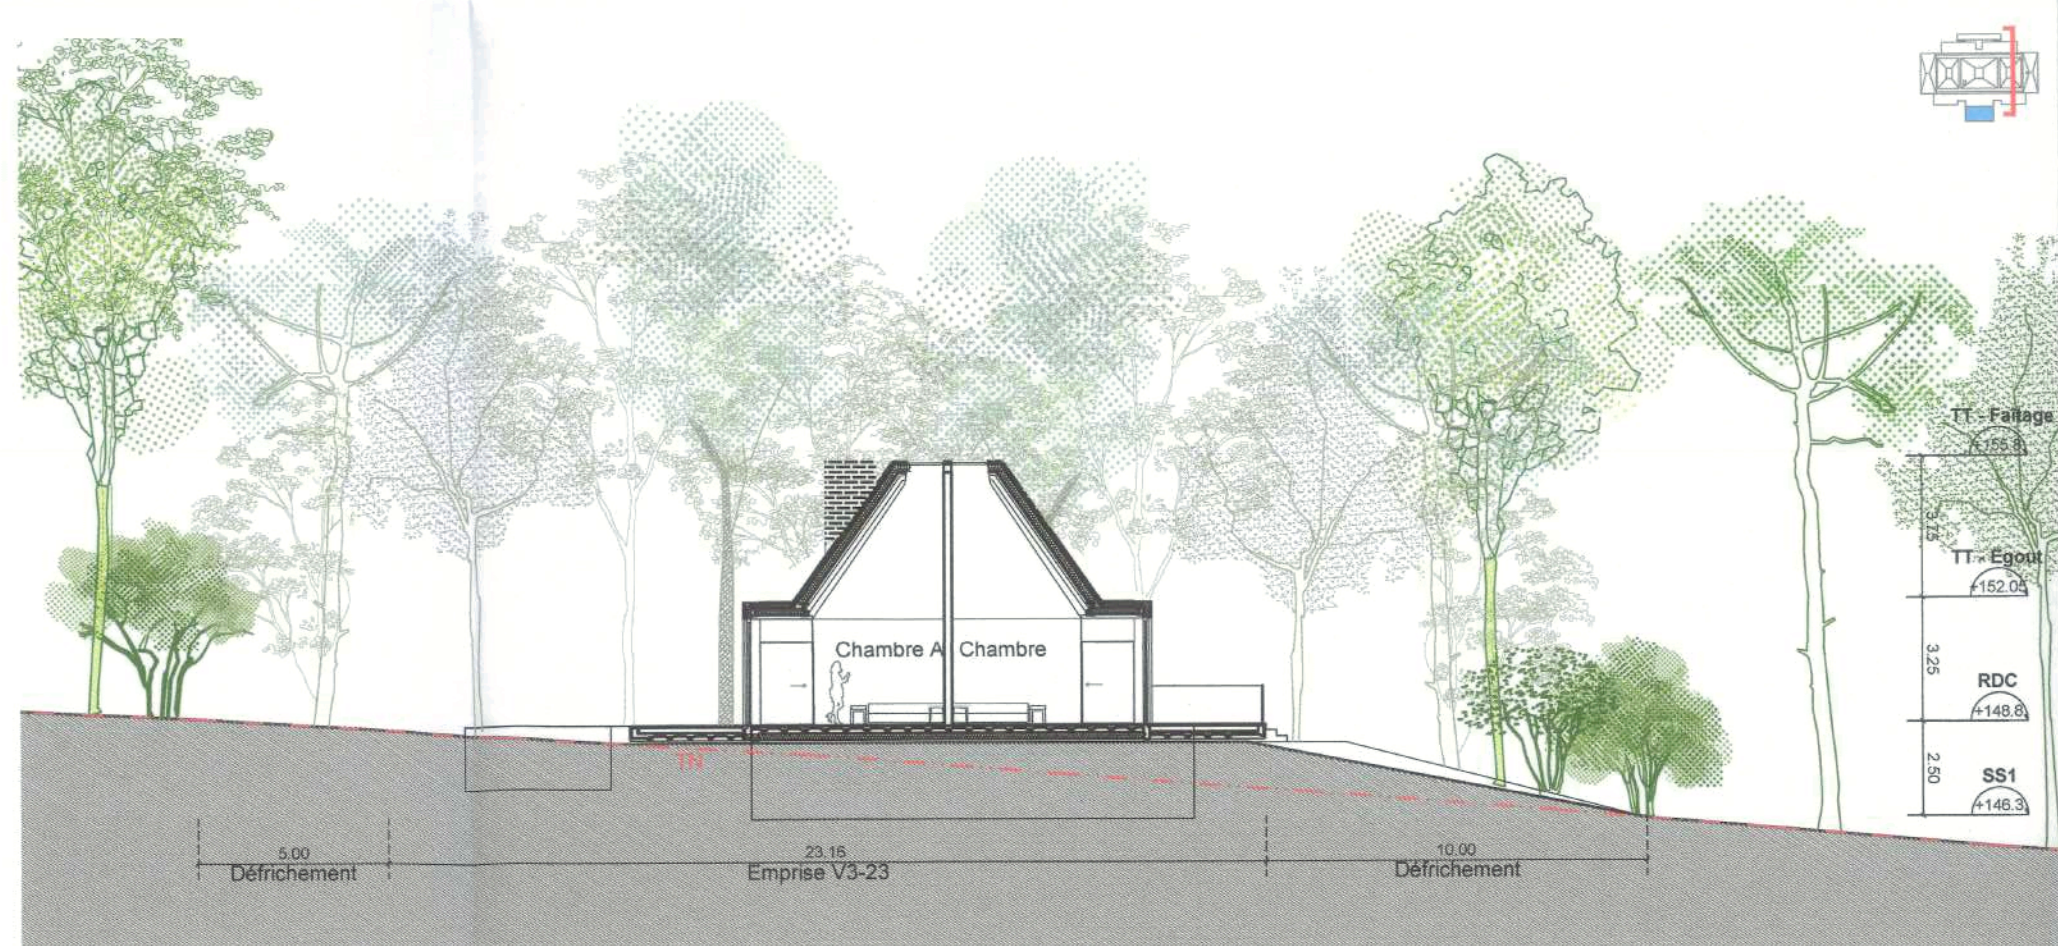

V3-Coupe BB



V4-Coupe AA



V4-Coupe BB

MAITRISE D'OEUVRE		Réalisation d'un Hôtel Resort Château d'Escimont				
ARCHITECTE W&A WILMOTTE & ASSOCIES ARCHITECTES 68 rue du Faubourg Saint-Antoine 75012 Paris TEL: 01 53 02 22 22		Rue du Parc, 28700 Bleury-Saint-Symphorien				
ARCHITECTE DU PATRIMOINE 14 place des épiers 28000 Chartres TEL: 02 37 23 71 30						
PAYSAGISTE WAGON 12 rue Lagrange 75005 Paris TEL: 01 71 73 95 19						
BET GENERALISTE ECONOMISTE 3 rue de la Renaissance -Bâtiment B 92160 Antony TEL: 01 55 52 10 08						
BET VRD 31 rue d'Estienne d'Orves 91370 Verrières le Buisson TEL: 01 69 81 92 48						
BET ENVIRONNEMENTAL 25 rue Ramuntcho - BP 40322 17313 Rochefort Cedex TEL: 05 46 99 09 27						
EXPERT FORESTIER 8 bis rue de Châteaudun 75009 Paris TEL: 01 45 22 26 06						
MAITRISE D'OUVRAGE CLIMONT CASTLE MANAGEMENT GROUP INTERNATIONAL HOTEL Rue du Parc 28700 Bleury-Saint-Symphorien Fax : 02 38 23 31 57						
A.M.O. Cathala Architectes 26 rue Jean de la Fontaine 75016 Paris TEL: 06 80 02 03 04		BUREAU DE CONTRÔLE ZAC du Parc d'Archevilliers Rue Denis Poisson 28000 CHARTRES TEL: 02 37 36 63 77				
WILMOTTE & ASSOCIES S.A.S. d'Architecture - IDF SO1206 RCS Paris B 308 494 493 68 rue du Fbg St-Antoine 75012 Paris Tél. : 01 53 02 22 22						
COUPES SUITES V1, V2, V3, V4						
Date d'émission	MAI 2019	Phase	Lot	Type	Numéro	Ind
Echelle	1/200	PC	ARCH	CPE	3-2	A