

Élévation NORD



Élévation EST




Élévation SUD



Élévation OUEST

- LEGENDES**
- 1- Façade composée de plaques de pierres naturelles couleur gris foncé
 - 2- Toiture en pente composée de plaques de pierres naturelles couleur gris foncé
 - 3- Conduit de cheminée en brique couleur gris foncé
 - 4- Auvent en acier thermolaqué couleur gris foncé
 - 5- Porte d'accès vitrée
 - 6- Baies coulissantes et fixes vitrées. Menuiseries en acier thermolaqué gris foncé
 - 7- Garde-corps métallique
 - 8- Nez-de dalle des terrasses en platelage bois pré-grisé
 - 9- Vitrage en toiture

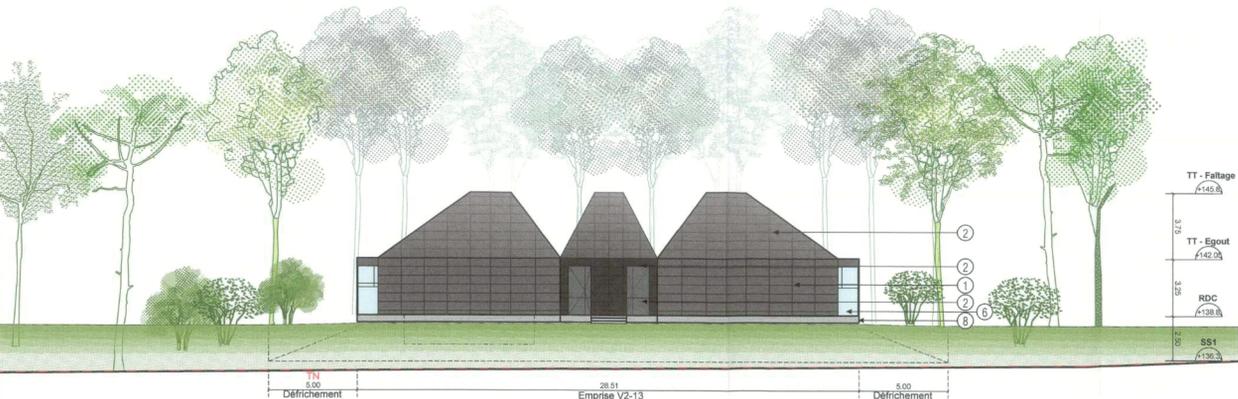

Élévation NORD



Élévation EST



Élévation SUD



Élévation OUEST

| | | | |
|---|--|--|--|
| MAITRISE D'OEUVRE | | Réalisation d'un Hôtel Resort Château d'Esclimont | |
| ARCHITECTE W&A WILMOTTE & ASSOCIÉS ARCHITECTES 68 rue du Faubourg Saint-Antoine 75012 Paris TEL: 01 53 02 22 22 | | Rue du Parc, 28700 Bleury-Saint-Symphorien | |
| ARCHITECTE DU PATRIMOINE 14 place des épars 28000 Chartres TEL: 02 37 23 71 30 | | | |
| PAYSAGISTE WAGON LANDSCAPING 12 rue Lagrange 75005 Paris TEL: 01 71 73 95 19 | | MAITRISE D'OUVRAGE CLIMONT CASTLE INTERNATIONAL HOTEL Rue du Parc 28700 Bleury-Saint-Symphorien | |
| BET GENERALISTE ECONOMISTE EPFL 3 rue de la Renaissance -Bâtiment B 92160 Antony TEL: 01 55 52 10 09 | | A.M.O. 26 rue Jean de la Fontaine 75016 Paris TEL: 06 80 02 03 04 | |
| BET VRD Techni cité 31 rue d'Estienne d'Orves 91370 Verrières le Buisson TEL: 01 69 81 92 48 | | BUREAU DE CONTROLE ZAC du Parc d'Archavilliers Rue Denis Poisson 28000 CHARTRES TEL: 02 37 36 63 77 | |
| BET ENVIRONNEMENTAL 25 rue Ramuntcho - BP 40322 17131 Rochefort Cedex TEL: 05 48 99 09 27 | | WILMOTTE & ASSOCIÉS S.A.S. d'Architecture - IDF 501206 RCS Paris 8 309 454 403 68 rue du Fbg St-Antoine 75012 Paris Tél. : 01 53 02 22 22 | |

ELEVATIONS SUITES V1, V2

| | | | | | | |
|-----------------|----------|-------|------|------|--------|-----|
| Date d'émission | MAI 2019 | Phase | Lot | Type | Numéro | Ind |
| Echelle | 1/200 | PC | ARCH | FAC | 5-1a | A |