




Suite V1 - 12

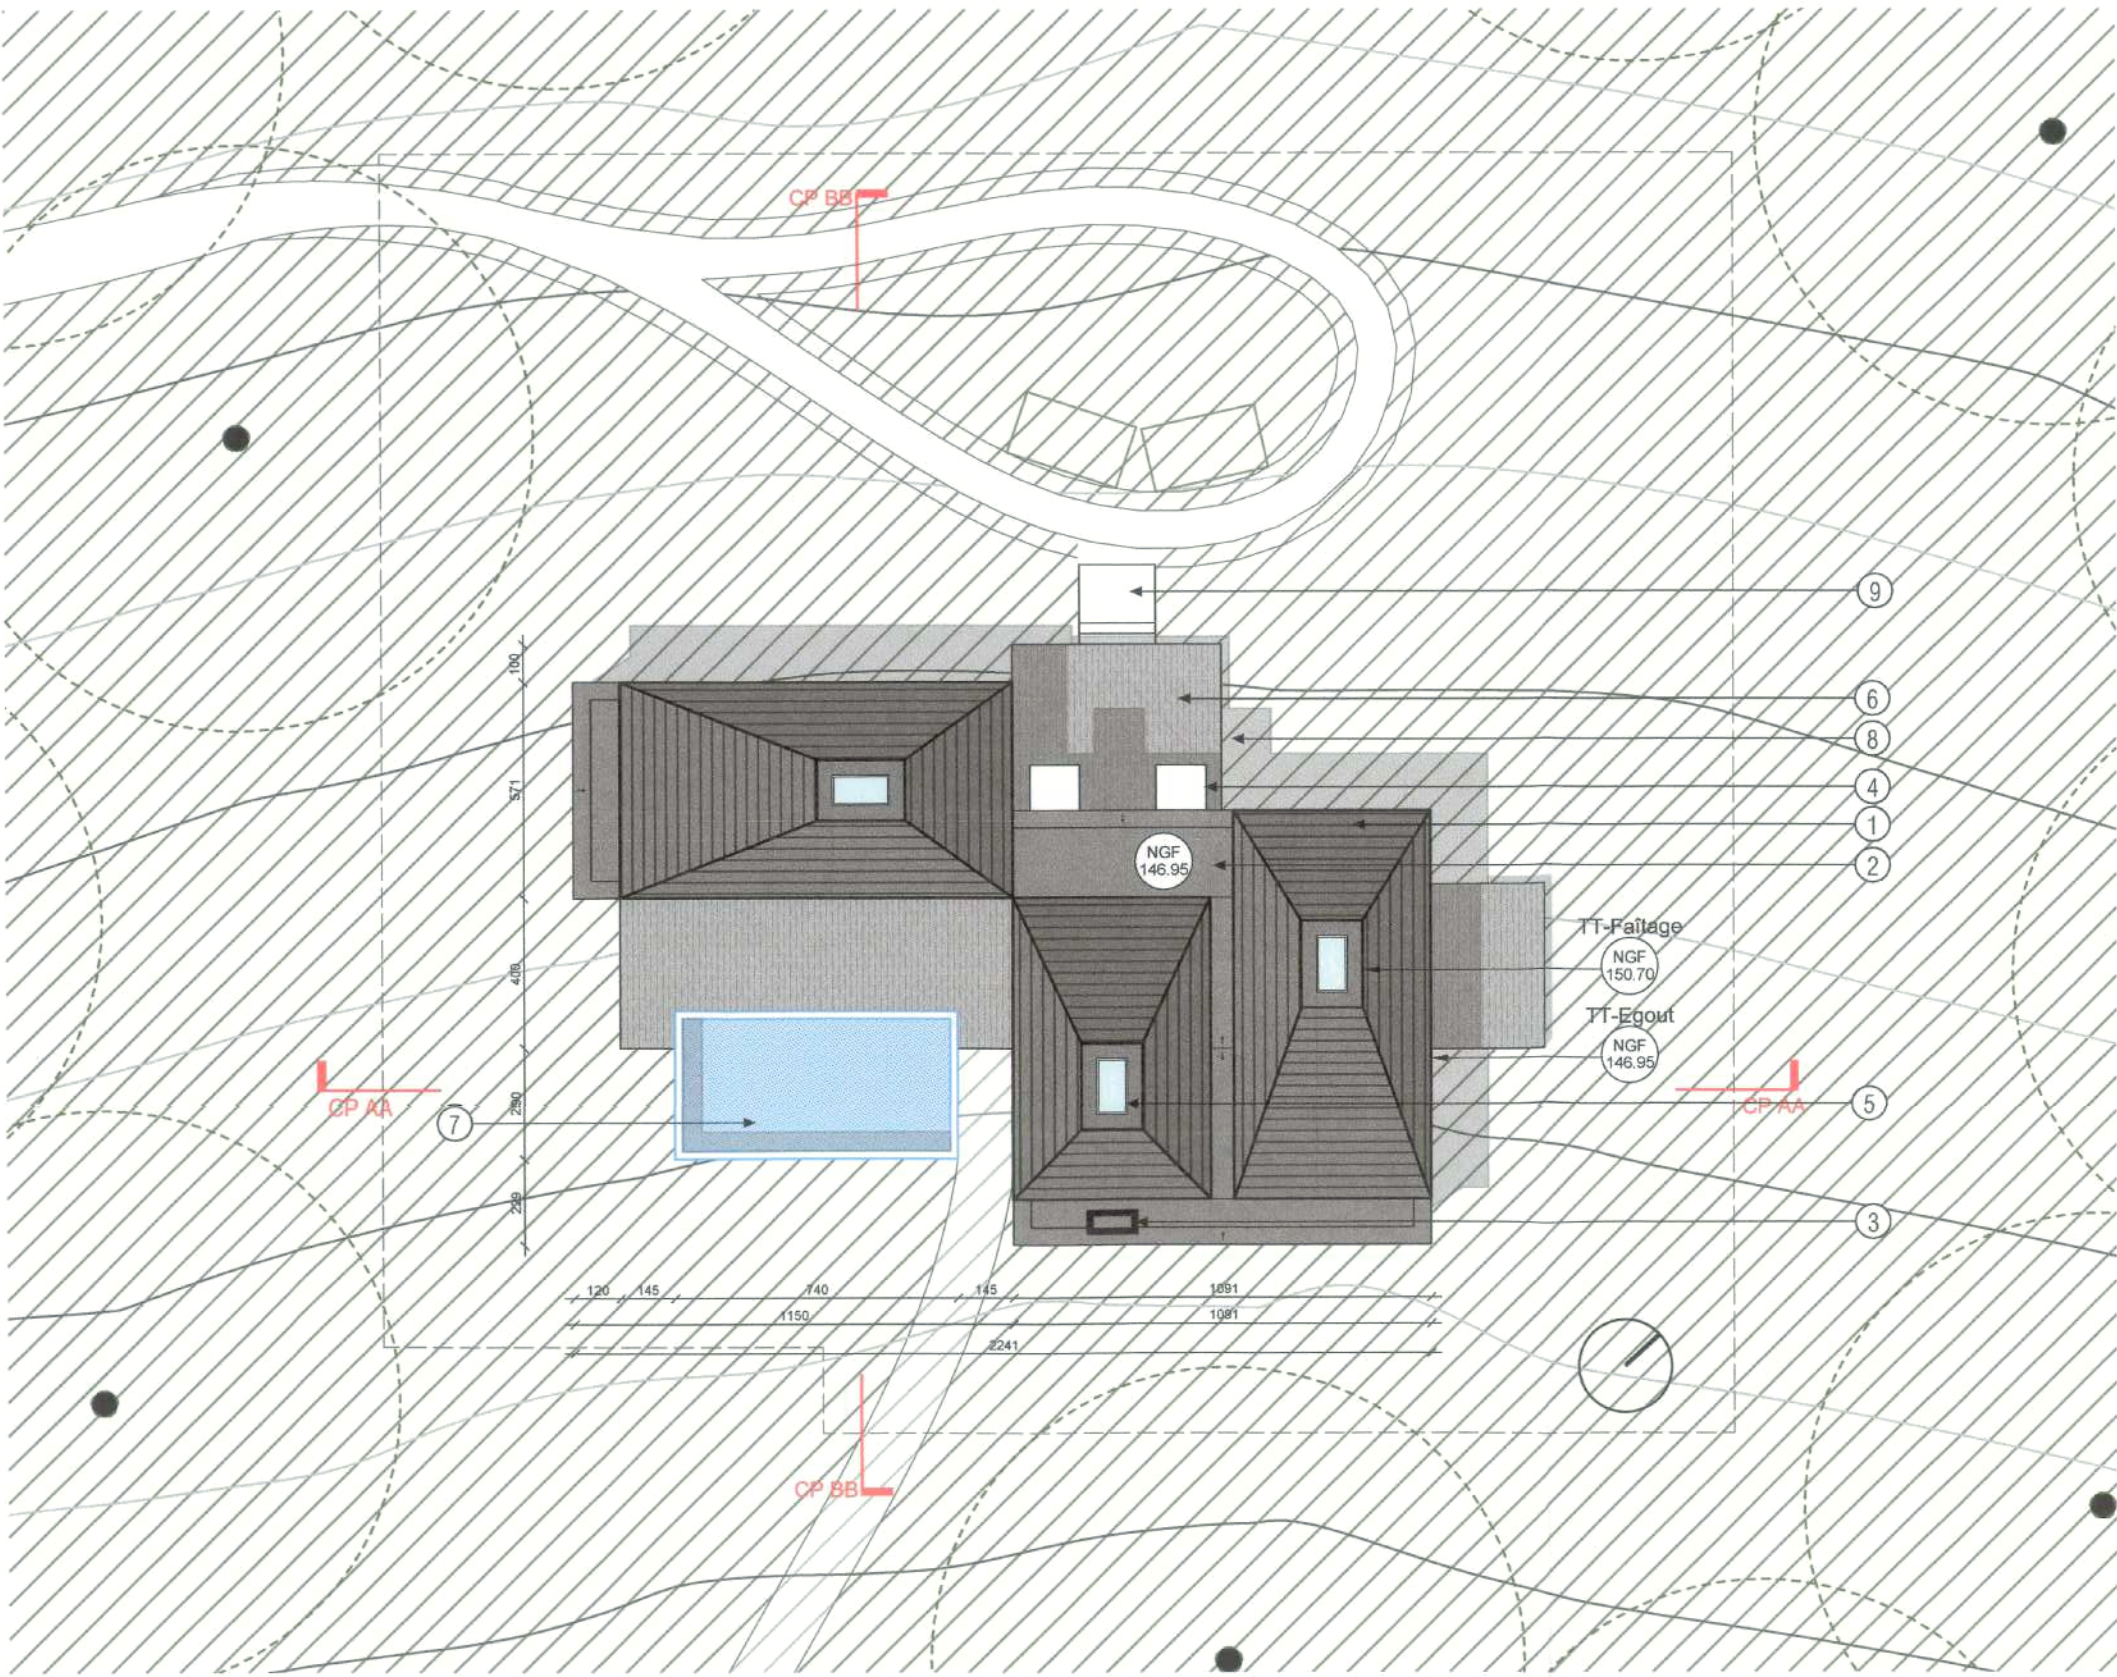


Suite V2 - 13

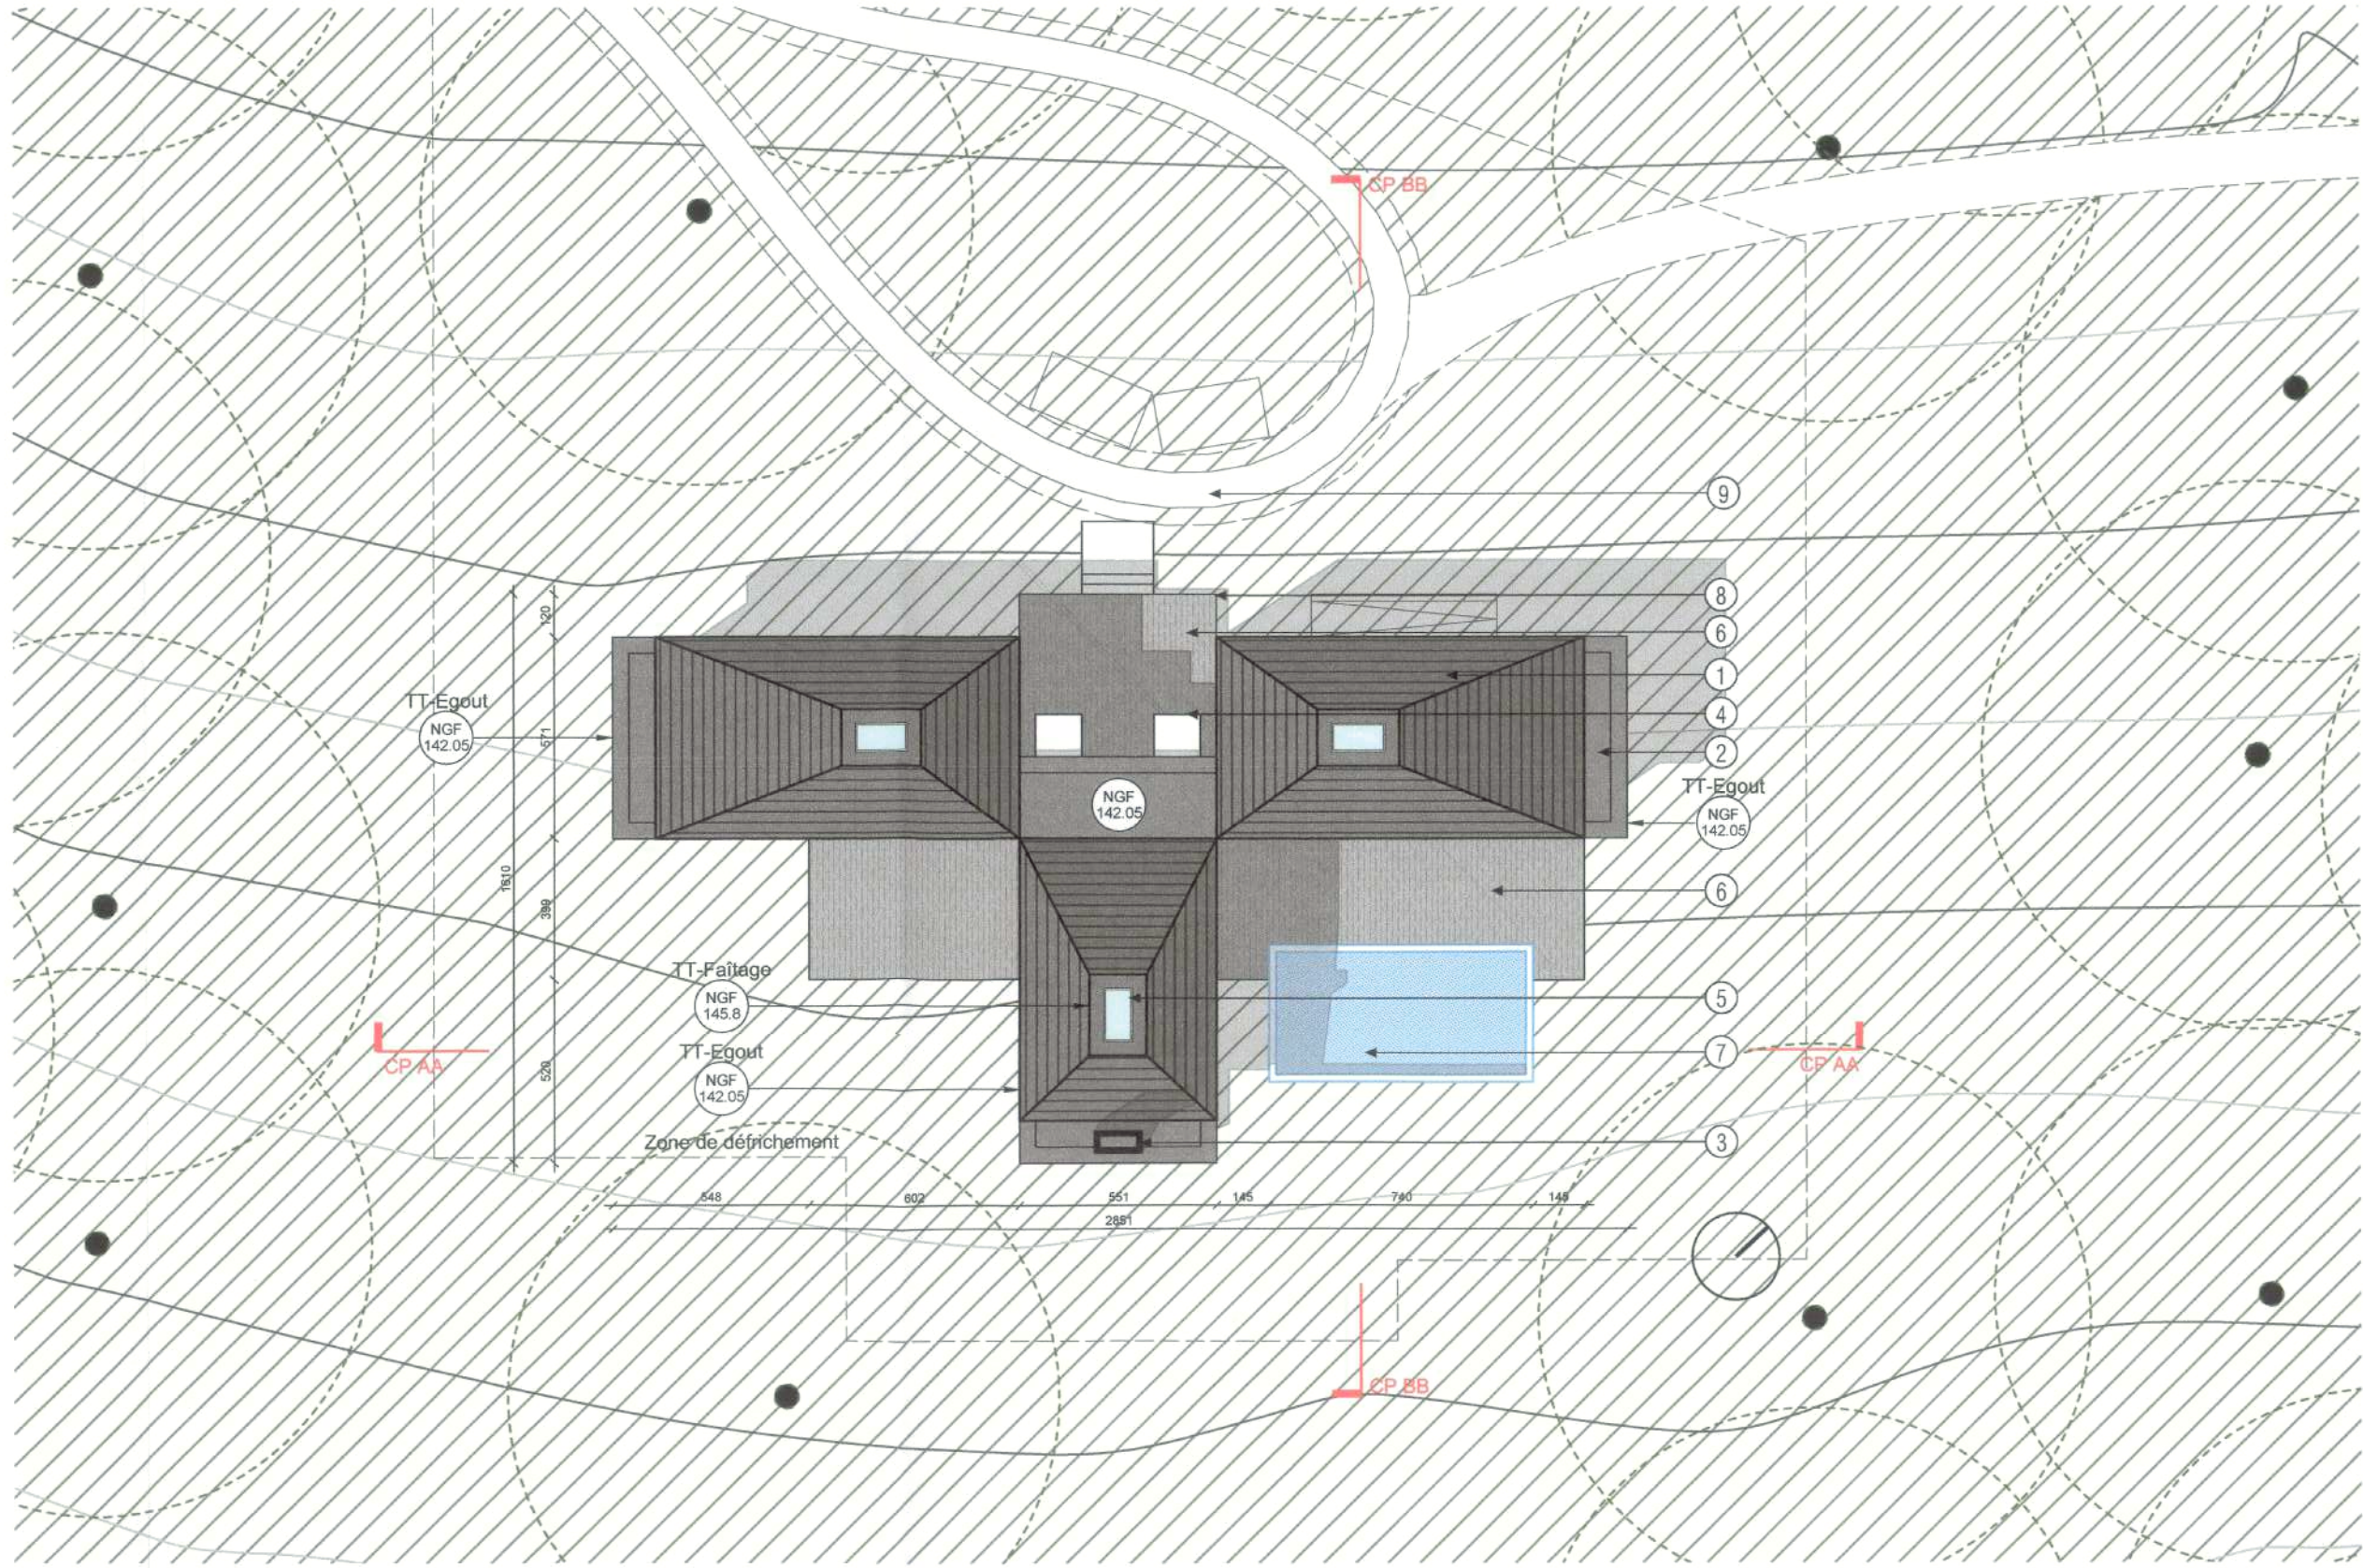

Suite V3 - 23

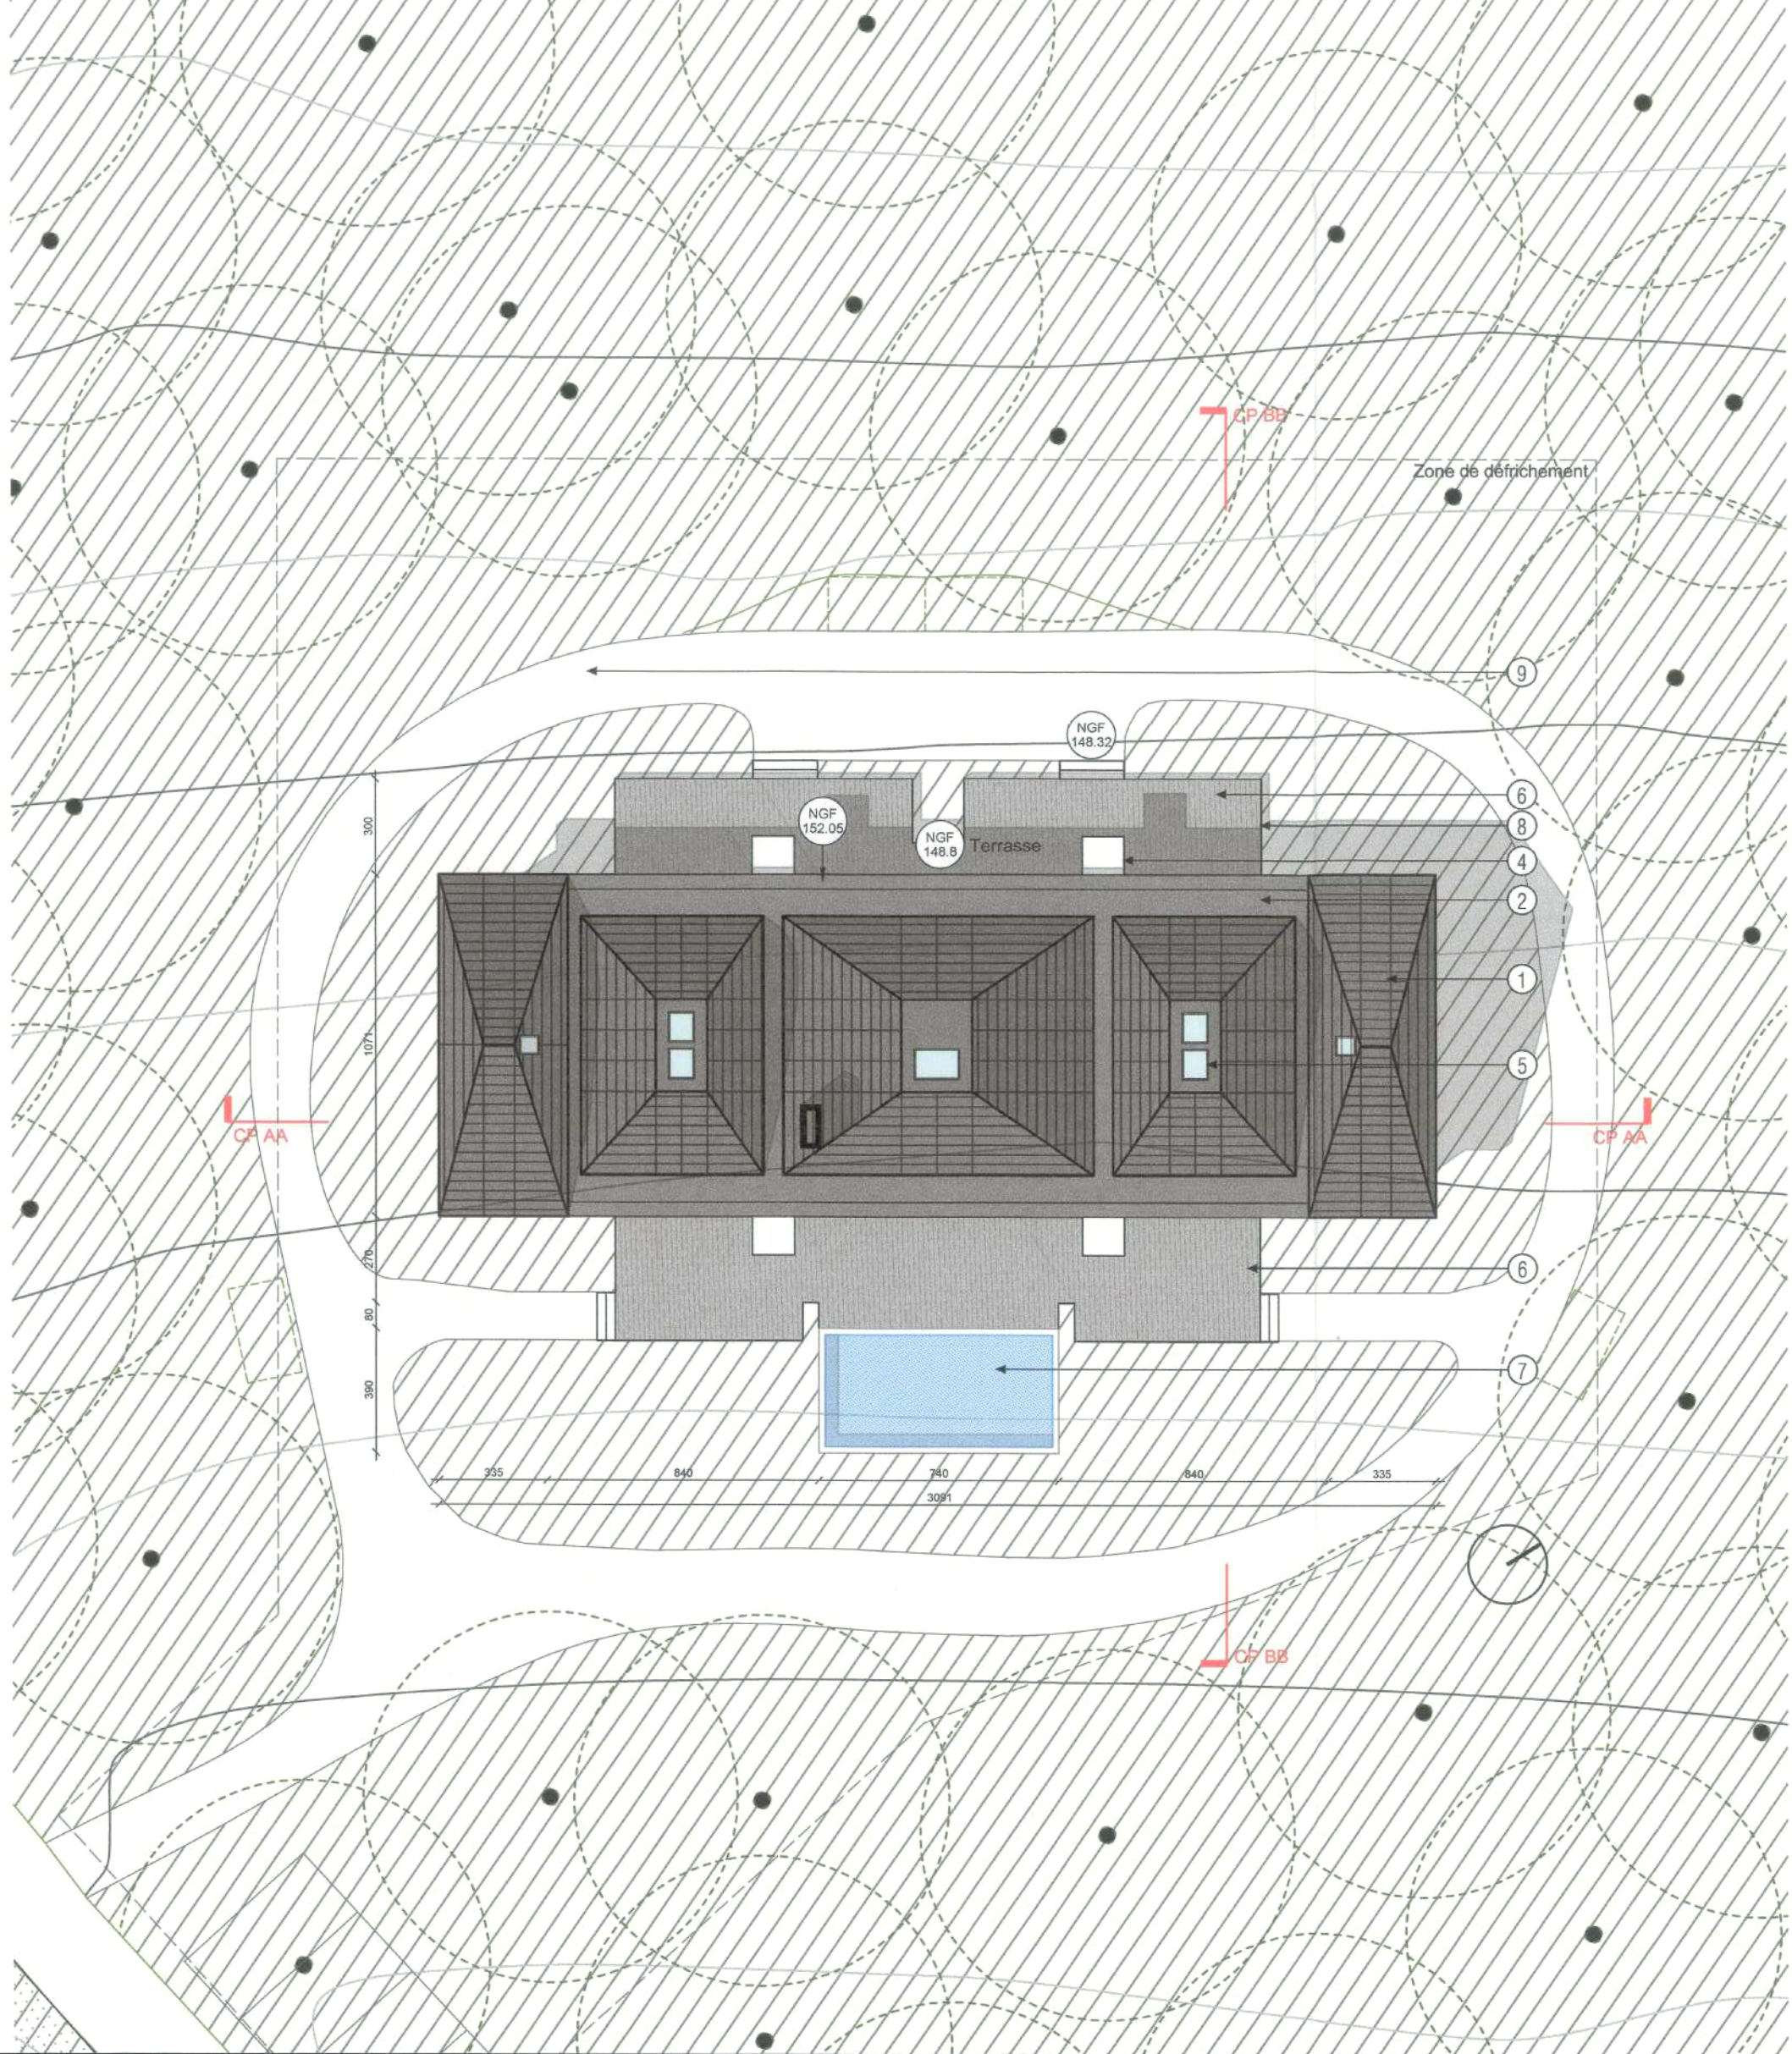

Suite V4

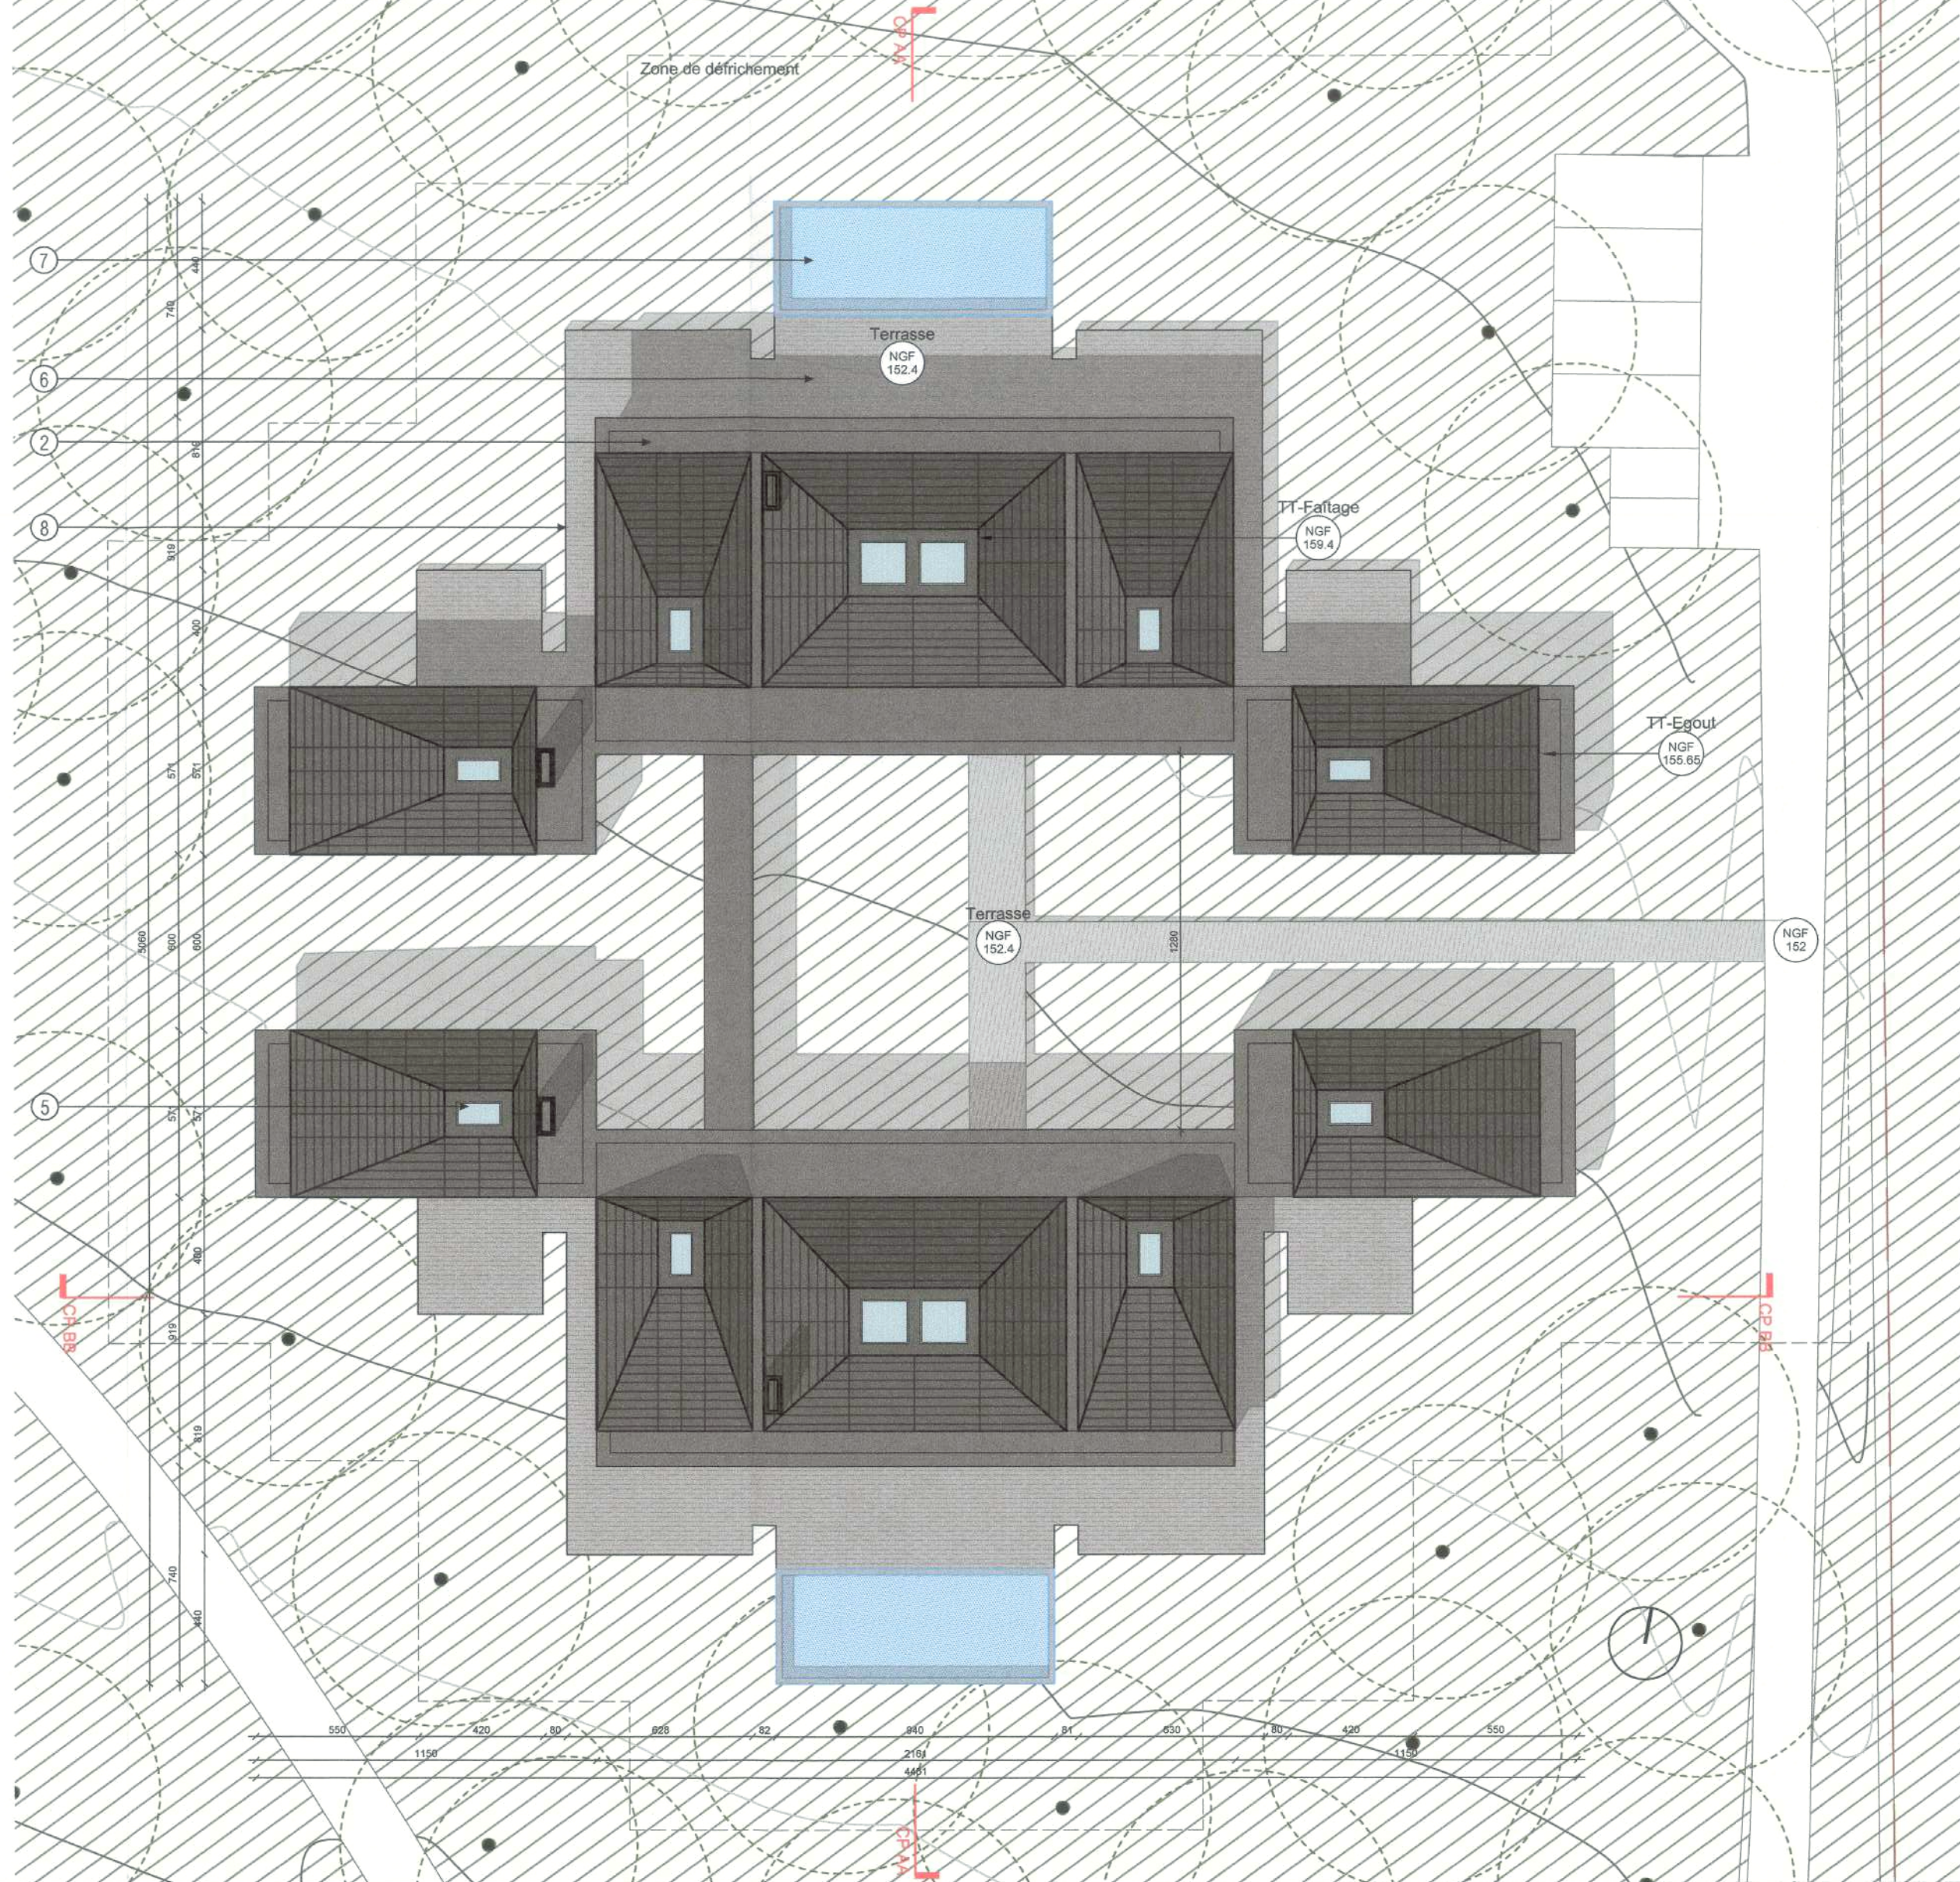

- LEGENDES
- 1- Toiture en pente composée de plaque de pierres naturelles couleur gris foncé
 - 2- Caillebotis métallique sur chéneau
 - 3- Conduit de cheminée en brique couleur gris foncé
 - 4- Auvent en acier thermolaqué couleur gris foncé
 - 5- Vitrage en toiture
 - 6- Terrasses en platelage bois pré-grisé
 - 7- Piscine extérieure
 - 8- Garde-corps métallique
 - 9- Stabilisé

MAITRISE D'OEUVRE

ARCHITECTE
W&A WILMOTTE & ASSOCIES ARCHITECTES
68 rue du Faubourg Saint-Antoine
75012 Paris
TEL: 01 53 02 22 22

ARCHITECTE DU PATRIMOINE
14 place des épars
28000 Chartres
TEL: 02 37 23 71 30

PAYSAGISTE
W&GON LANDSCAPING
75005 Paris
TEL: 01 71 73 95 19

BET GENERALISTE ECONOMISTE
3 rue de la Renaissance
-Bâtiment B
92160 Antony
TEL: 01 55 52 10 09

BET VRD
Techni cité
31 rue d'Eden d'Orves
91370 Verrières le Buisson
TEL: 01 69 81 92 48

BET ENVIRONNEMENTAL
25 rue Ramuntcho - BP 40322
17313 Rochefort Cedex
TEL: 05 45 99 09 27

EXPERT FORESTIER
SELVANS
8 bis rue de Châteauneuf
75009 Paris
TEL: 01 45 22 26 06

**Réalisation d'un Hôtel Resort
Château d'Esclimont**

Rue du Parc,
28700 Bleury-Saint-Symphorien

MAITRISE D'OUVRAGE

CLIMONT CASTLE INTERNATIONAL
CLIMONT CASTLE INTERNATIONAL HOTEL
Rue du Parc
28700 Bleury-Saint-Symphorien
S.A. au capital de 10 000 000 € - RCS Paris B 308 494 493
Tél. : 01 53 02 22 22

A.M.O.
26 rue Jean de la Fontaine
75016 Paris
TEL: 06 80 02 03 04

BUREAU DE CONTROLE
ZAC du Parc d'Archevilliers
Rue Denis Poisson
28000 CHARTRES
TEL: 02 37 36 63 77

WILMOTTE & ASSOCIES
S.A.S. d'Architecture - IDF S01206
RCS Paris B 308 494 493
68 rue du Fbg St-Antoine
75012 Paris
Tél. : 01 53 02 22 22

PLANS TOITURE SUITES V1,V2,V3,V4

Date d'émission	MAI 2019	Phase	Lot	Type	Numéro	Ind
Echelle	1/200	PC	ARCH	TT	5-1c	A