

Pavillon d'accueil




Elévation OUEST



Elévation EST



Elévation SUD

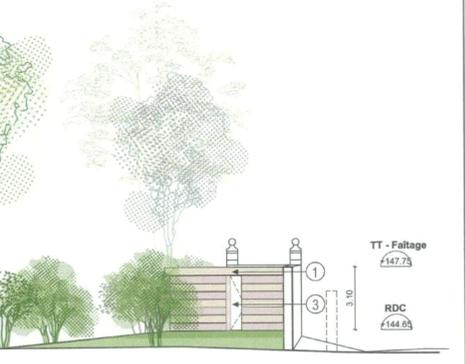

Elévation NORD-EST


LEGENDES - PAVILLON D'ACCUEIL

- 1- Façade pleine composée de pierres naturelles couleur crème et brique
- 2- Vitrage en acier thermolaqué gris foncé
- 3- Portes en acier thermolaqué couleur gris foncé
- 4- Toiture pierres naturelles couleur crème

LEGENDES - BATIMENT D'ENTRETIEN

- 1- Façade composée de panneaux en acier thermolaqué couleur gris foncé
- 2- Toiture en pente composée de panneaux en acier thermolaqué couleur gris foncé
- 3- Vitrage en acier thermolaqué gris foncé
- 4- Portes coulissantes en acier thermolaqué couleur gris foncé
- 5- Toiture végétalisée


Bâtiment d'entretien

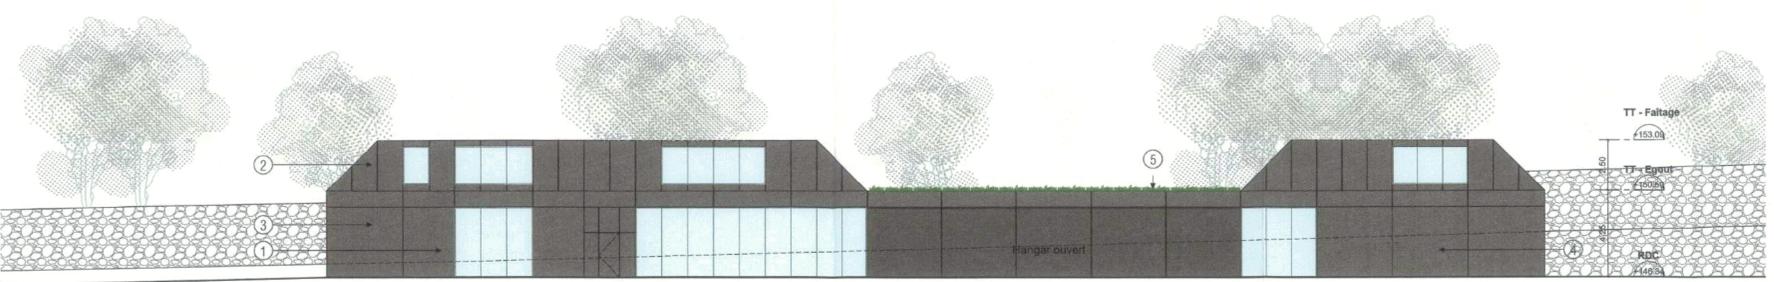


Elévation NORD



Elévation EST

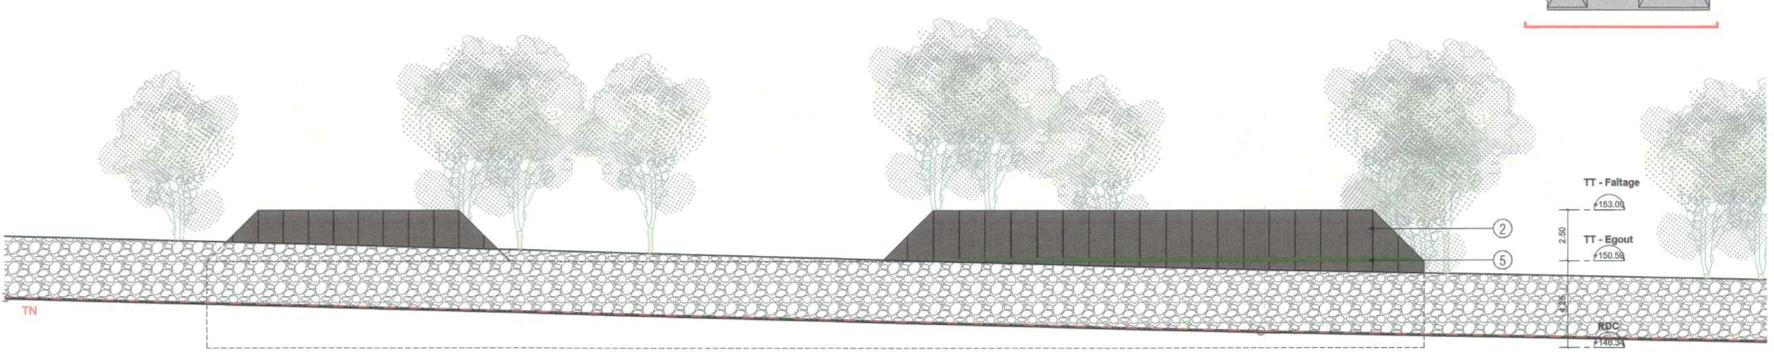

Elévation SUD

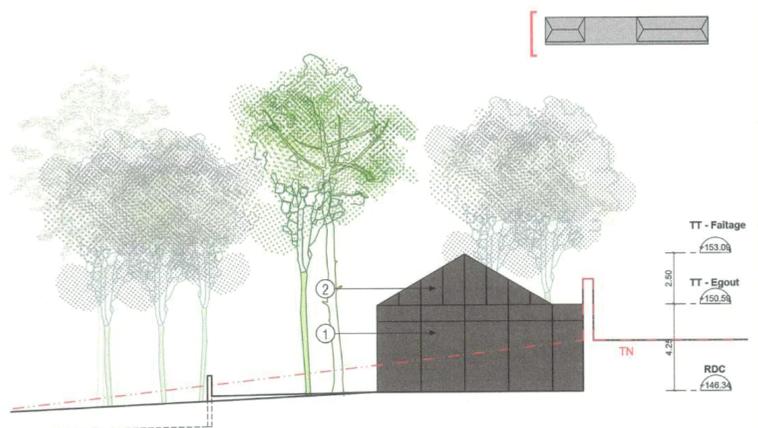

Elévation OUEST

MAITRISE D'OEUVRE

ARCHITECTE
W&A WILMOTTE & ASSOCIES ARCHITECTES
88 rue du Faubourg Saint-Antoine
75012 Paris
TEL: 01 53 02 22 22

ARCHITECTE DU PATRIMOINE
14 place des épars
28000 Chartres
TEL: 02 37 23 71 30

PAYSAGISTE
WAGON LANDSCAPING
12 rue Lagrange
75005 Paris
TEL: 01 71 73 95 19

BET GENERALISTE ECONOMISTE
E.P.F.I. L'UNIVERSITE DE CHARTRES
3 rue de la Renaissance
-Bâtiment B
92160 Antony
TEL: 01 55 52 10 09

BET VRD
Techni cité
31 rue d'Estienne d'Orves
91370 Verrières le Buisson
TEL: 01 69 81 92 48

BET ENVIRONNEMENTAL
Eco-Météo
25 rue Ramuntcho - BP 40322
17313 Rochefort Cedex
TEL: 05 46 99 09 27

EXPERT FORESTIER
SELVANS
8 bis rue de Châteaudun
75009 Paris
TEL: 01 45 22 26 06

Réalisation d'un Hôtel Resort
Château d'Esclimont

Rue du Parc,
28700 Bleury-Saint-Symphorien



MAITRISE D'OUVRAGE

CLIMONT CASTLE INTERNATIONAL HOTEL
Rue du Parc
28700 Bleury-Saint-Symphorien
S.A. au capital de 200 000 € - N° SIREN 75012 204 204

A.M.O.
Cahtala Architectes
26 rue Jean de la Fontaine
75016 Paris
TEL: 06 90 02 03 04

BUREAU DE CONTROLE
ZAC du Parc d'Archevillers
Rue Denis Poisson
28000 CHARTRES
TEL: 02 37 36 63 77

Signature

WILMOTTE & ASSOCIES
S.A.S. d'Architecture - IDF 501206
RCS Paris B 306 494 493
68 rue du Faub. St-Antoine
75012 Paris
Tél. : 01 53 02 22 22

ELEVATIONS PAVILLON ACCUEIL
BATIMENT ENTRETIEN

Date d'émission	MAI 2019	Phase	Lot	Type	Numéro	Ind
Echelle	1/200	PC	ARCH	TT	5-3a	A