

Élévations et plan  
Echelle 1/50

Plans de situation  
Echelle 1/200

**MAITRISE D'OEUVRE**

**W&A** WILMOTTE & ASSOCIÉS ARCHITECTES  
ARCHITECTE  
68 rue du Faubourg Saint-Antoine  
75012 Paris  
TEL: 01 53 02 22 22

**Architecte du Patrimoine**  
ARCHITECTE DU PATRIMOINE  
14 place des épars  
28000 Chartres  
TEL: 02 37 23 71 30

**WA GON** LANDSCAPING  
PAYSAGISTE  
12 rue Lagrange  
75005 Paris  
TEL: 01 71 73 95 19

**EPF** L'INGÉNIEUR CO-CREATIVE  
BET GENERALISTE ECONOMISTE  
3 rue de la Renaissance  
-Bâtiment B  
92160 Antony  
TEL: 01 55 52 10 09


**Techni cité**  
BET VRD  
31 rue d'Estienne d'Orves  
91370 Verrières le Buisson  
TEL: 01 69 81 92 48

**Eau-Méta**  
BET ENVIRONNEMENTAL  
25 rue Ramuntcho - BP 40322  
17313 Rochefort Cedex  
TEL: 05 46 99 09 27

**SELVANS** Arbre & Forêt  
EXPERT FORESTIER  
8 bis rue de Châteaudun  
75009 Paris  
TEL: 01 45 22 26 06

**Réalisation d'un Hôtel Resort  
Château d'Esclimont**

Rue du Parc,  
28700 Bleury-Saint-Symphorien

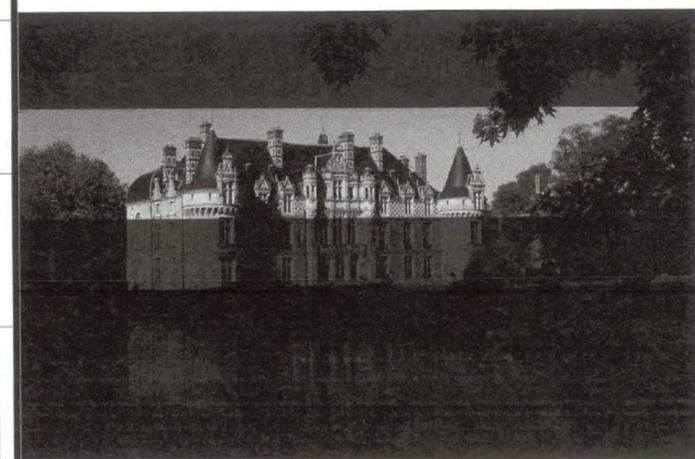

**MAITRISE D'OUVRAGE**

**CLIMONT CASTLE INTERNATIONAL HOTEL**  
HOTEL MANAGEMENT GROUPE  
CLIMONT CASTLE CHATEAU D'ESCLIMONT  
INTERNATIONAL HOTEL  
Rue du Parc  
28700 Bleury-Saint-Symphorien  
SA au capital de 300 000 € - RCS Chartres B 806 11 53 33 (2) 37 31 15 15  
TEL: 00 33 (2) 37 31 15 15  
TEL: 00 33 (2) 37 31 57 91

Cahtala Architectes

A.M.O.  
26 rue Jean de la Fontaine  
75016 Paris  
TEL: 06 80 02 03 04

**BUREAU DE CONTRÔLE**  
ZAC du Parc d'Archevilliers  
Rue Denis Poisson  
28000 CHARTRES  
TEL: 02 37 36 63 77

**WILMOTTE & ASSOCIÉS**  
S.A.S. d'Architecture - IDF S...  
RCS Paris B 306 494 45  
68 rue du Fbg St-Antoi...  
75012 Paris  
Tél. : 01 53 02 22 22

Titre du plan  
Affût

Date d'émission	MAI 2019	Phase	Lot	Type	Numéro	Ind
Echelle	1/50	PC	PAYSAGE	FAC	5-5	A