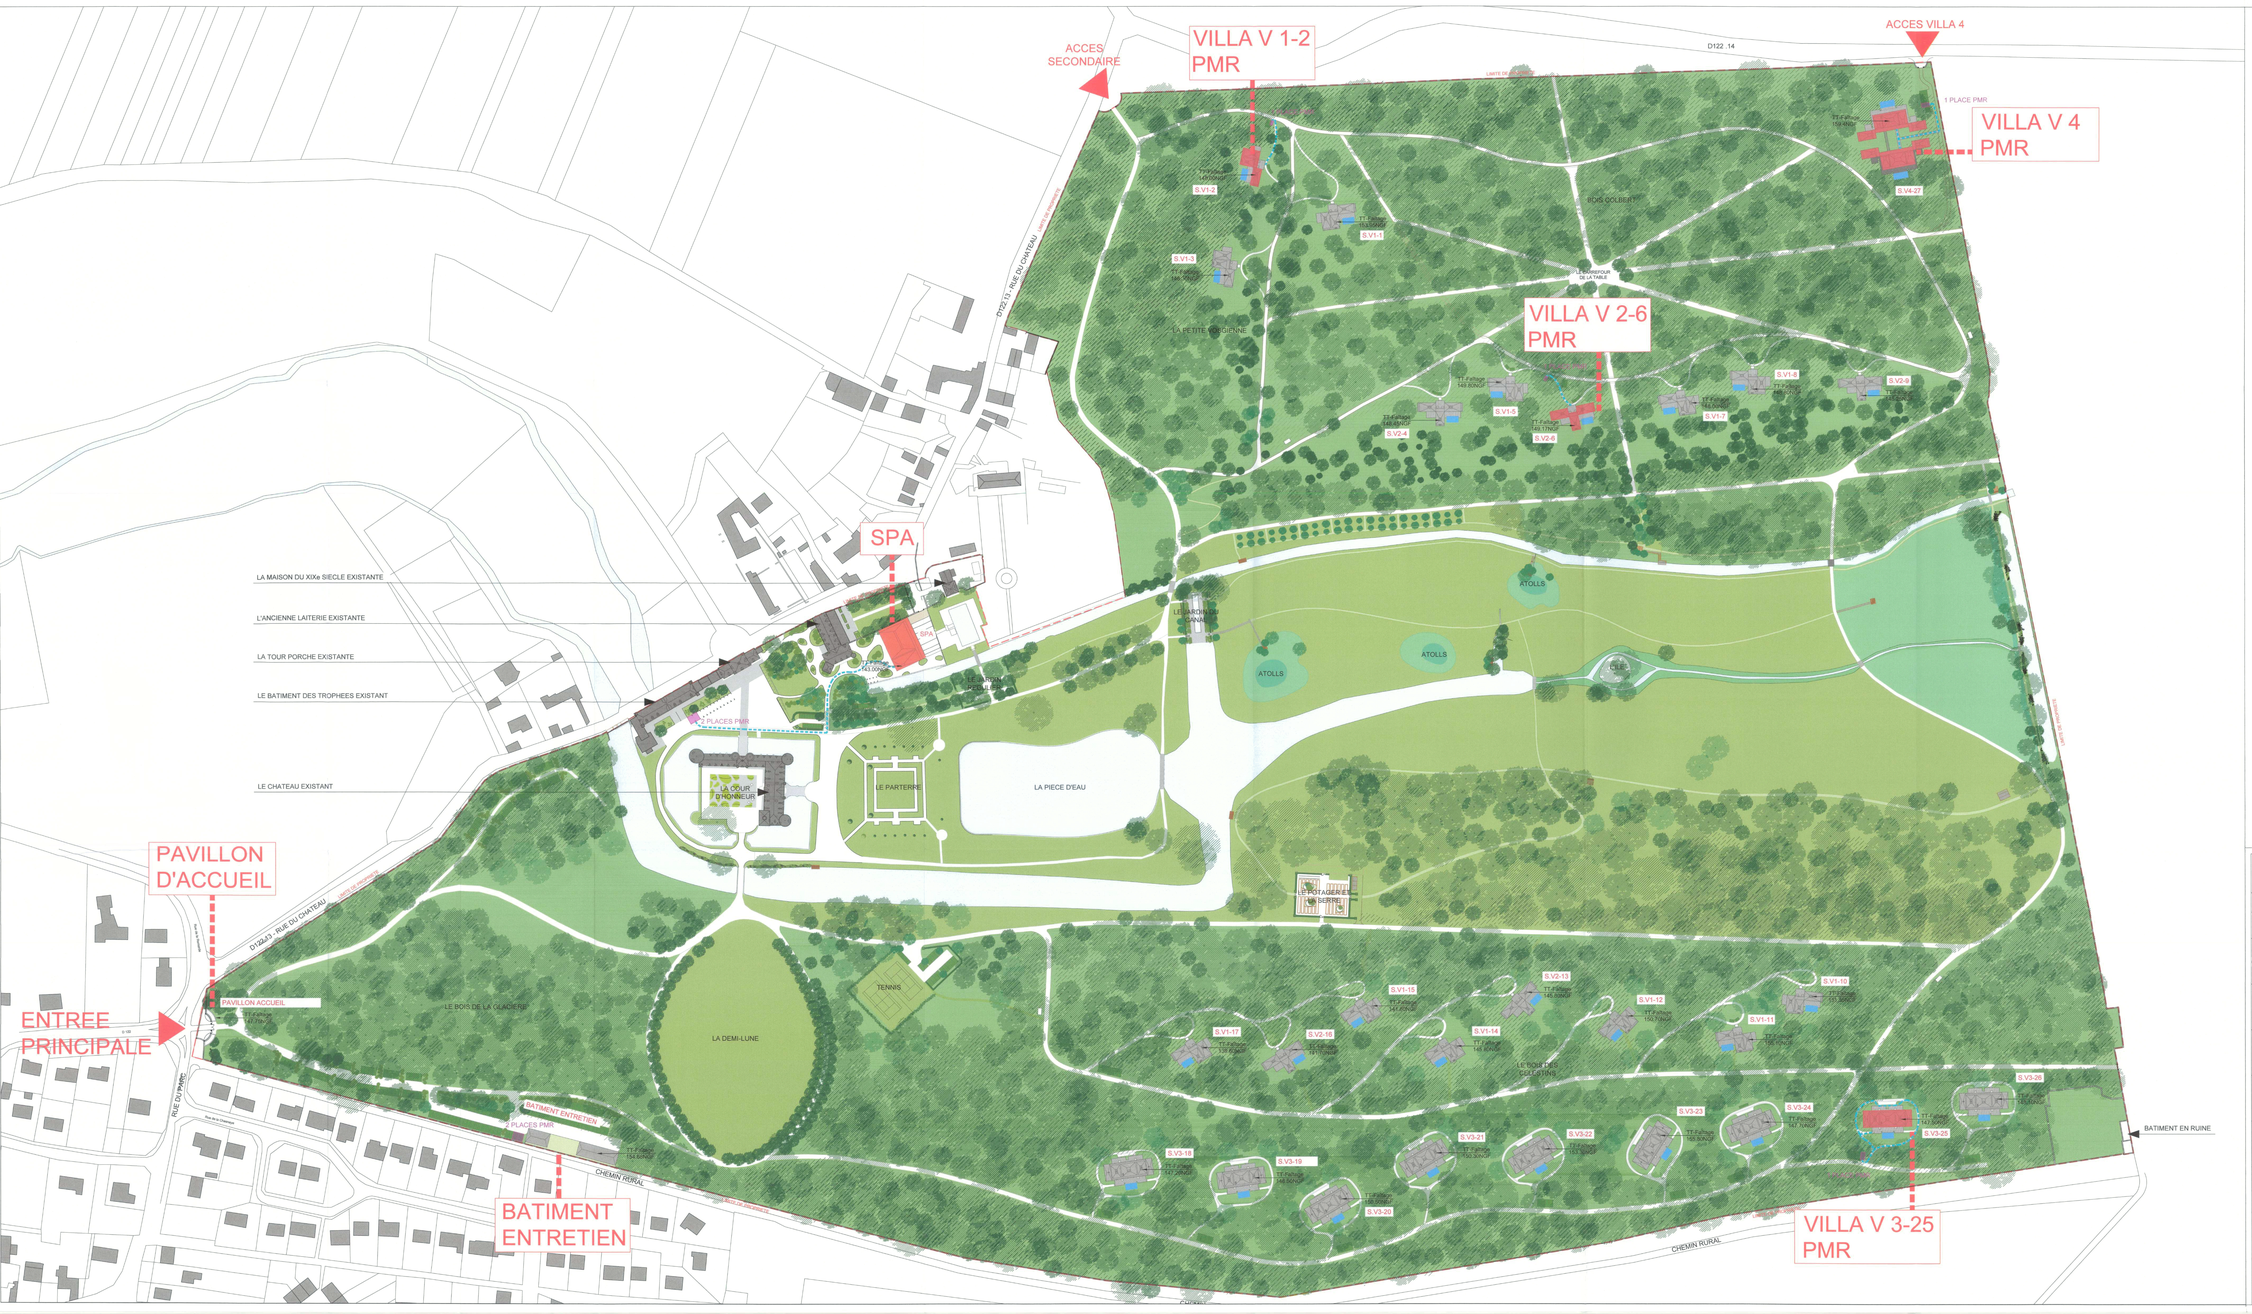

LEGENDE

- Bâtiments PMR
- Stationnement voiture PMR
- Cheminement extérieur PMR

MAITRISE D'OEUVRE

ARCHITECTE
68 rue du Faubourg Saint-Antoine
75012 Paris
TEL. 01 53 02 22 22

ARCHITECTE DU PATRIMOINE
14 place des Epars
28000 Chartres
TEL. 02 37 23 71 34

PAYSAGISTE
12 rue Lagrange
75005 Paris
TEL. 01 71 19 85 19

BET GENERALISTE ECONOMISTE
3 rue de la Rondeloeuve
Bâtiment B
92160 Antony
TEL. 01 55 52 10 29

BET VRD
31 rue d'Estienne d'Orves
92700 Colombes Cedex
TEL. 01 56 81 40 45

BET ENVIRONNEMENTAL
20 rue Ramponneau - BP 40332
17313 Rochefort Cedex
TEL. 05 46 99 06 27

EXPERT FORESTIER
9 bis rue de Châteaudun
75009 Paris
TEL. 01 40 22 26 26

Réalisation d'un Hôtel Resort Château d'Esclimont

Rue du Parc,
28700 Bleury-Saint-Symphorien

MAITRISE D'OUVRAGE

CLIMONT CASTLE INTERNATIONAL HOTEL
Rue du Parc
28700 Bleury-Saint-Symphorien

A.M.O.
26 rue jean de la Fontaine
75016 Paris
TEL. 06 80 02 03 04

BUREAU DE CONTROLE
ZAC du Parc d'Activités
Rue Denis Papin
28000 CHARTRES
TEL. 02 37 36 83 77

WILMOTTE & ASSOCIES
S.A. au capital de 1.000.000 €
RCS Paris B 343 434 493
68 rue du Fbg St-Antoine
75012 Paris
Tél. : 01 53 02 22 22

PLAN MASSE

Date d'émission	MAI 2019	Phase	Lot	Type	Numéro	Ind
Echelle	1/1000	PC	ARCH	PLN	39-C	A