



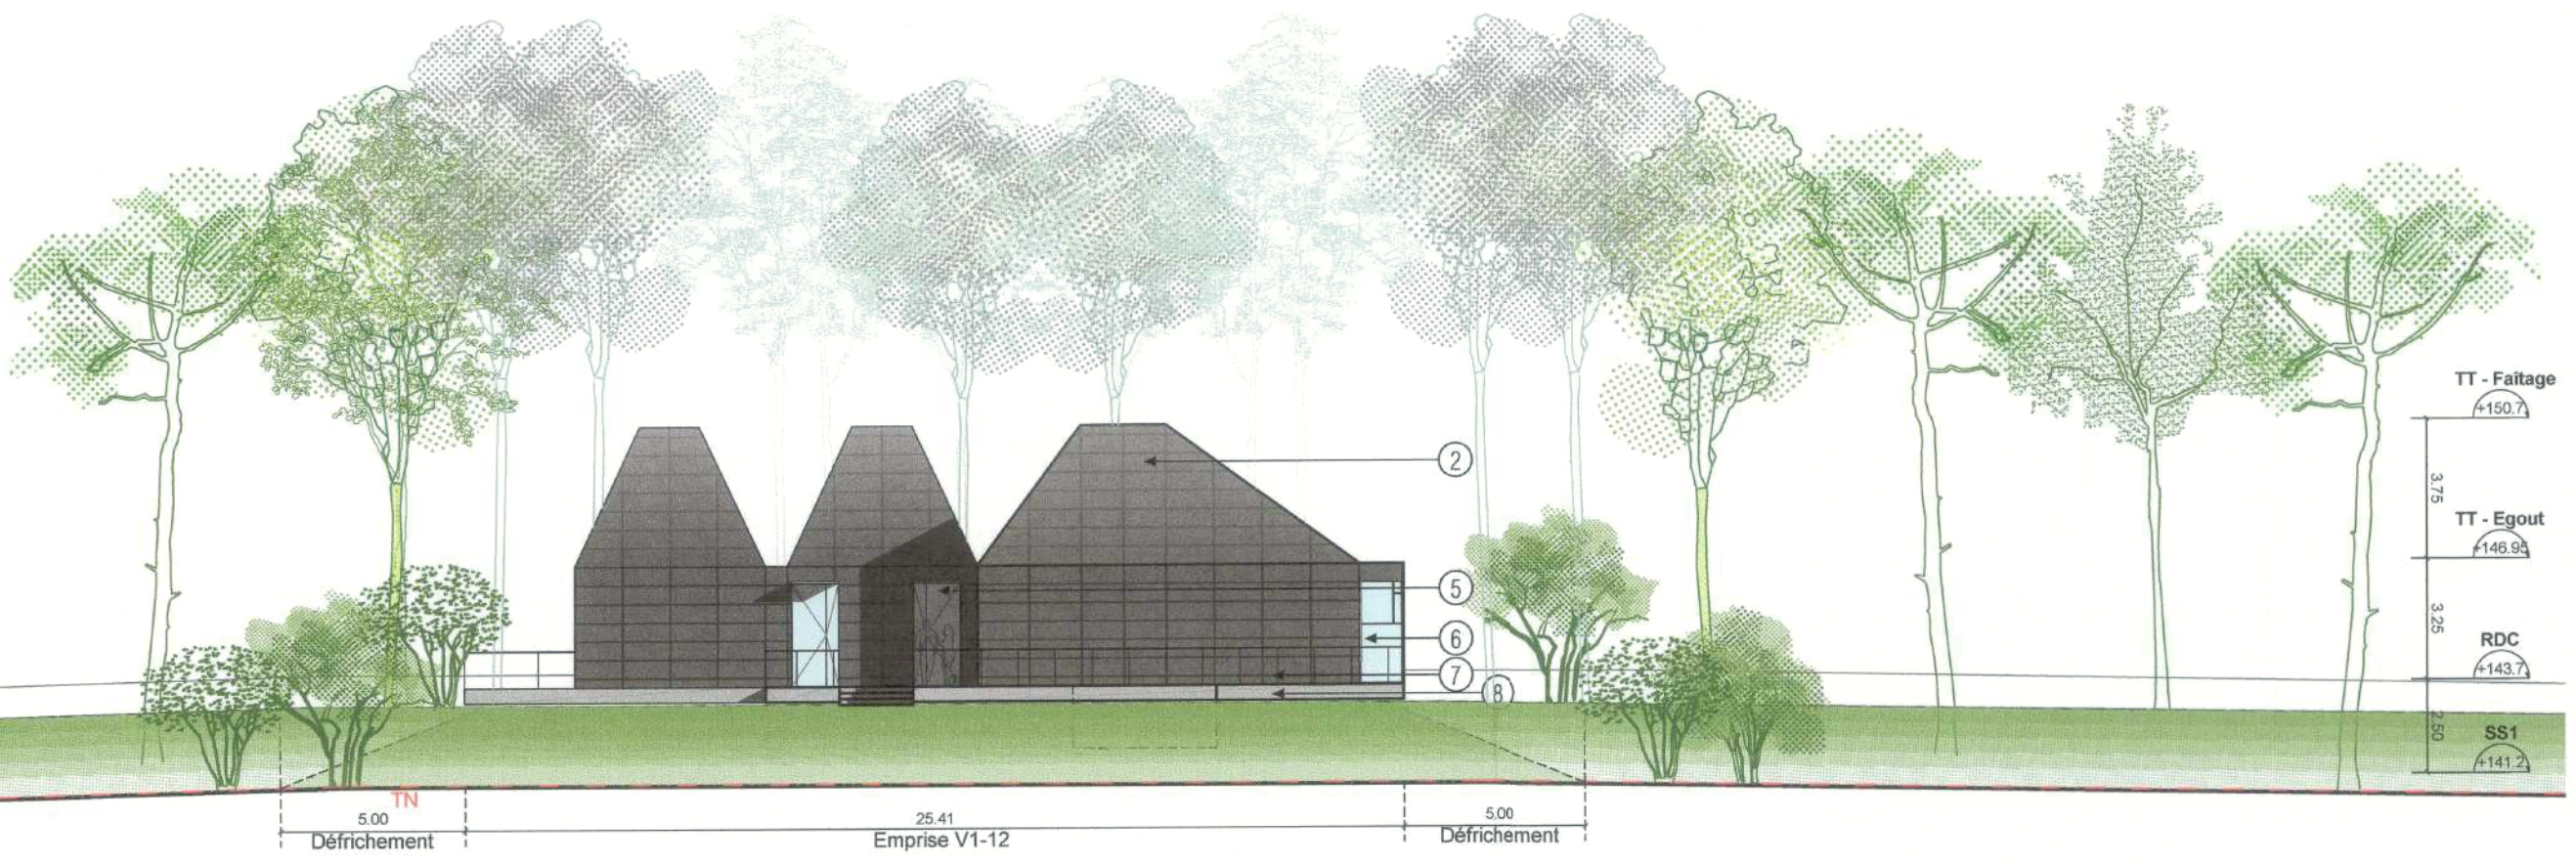

Elévation NORD

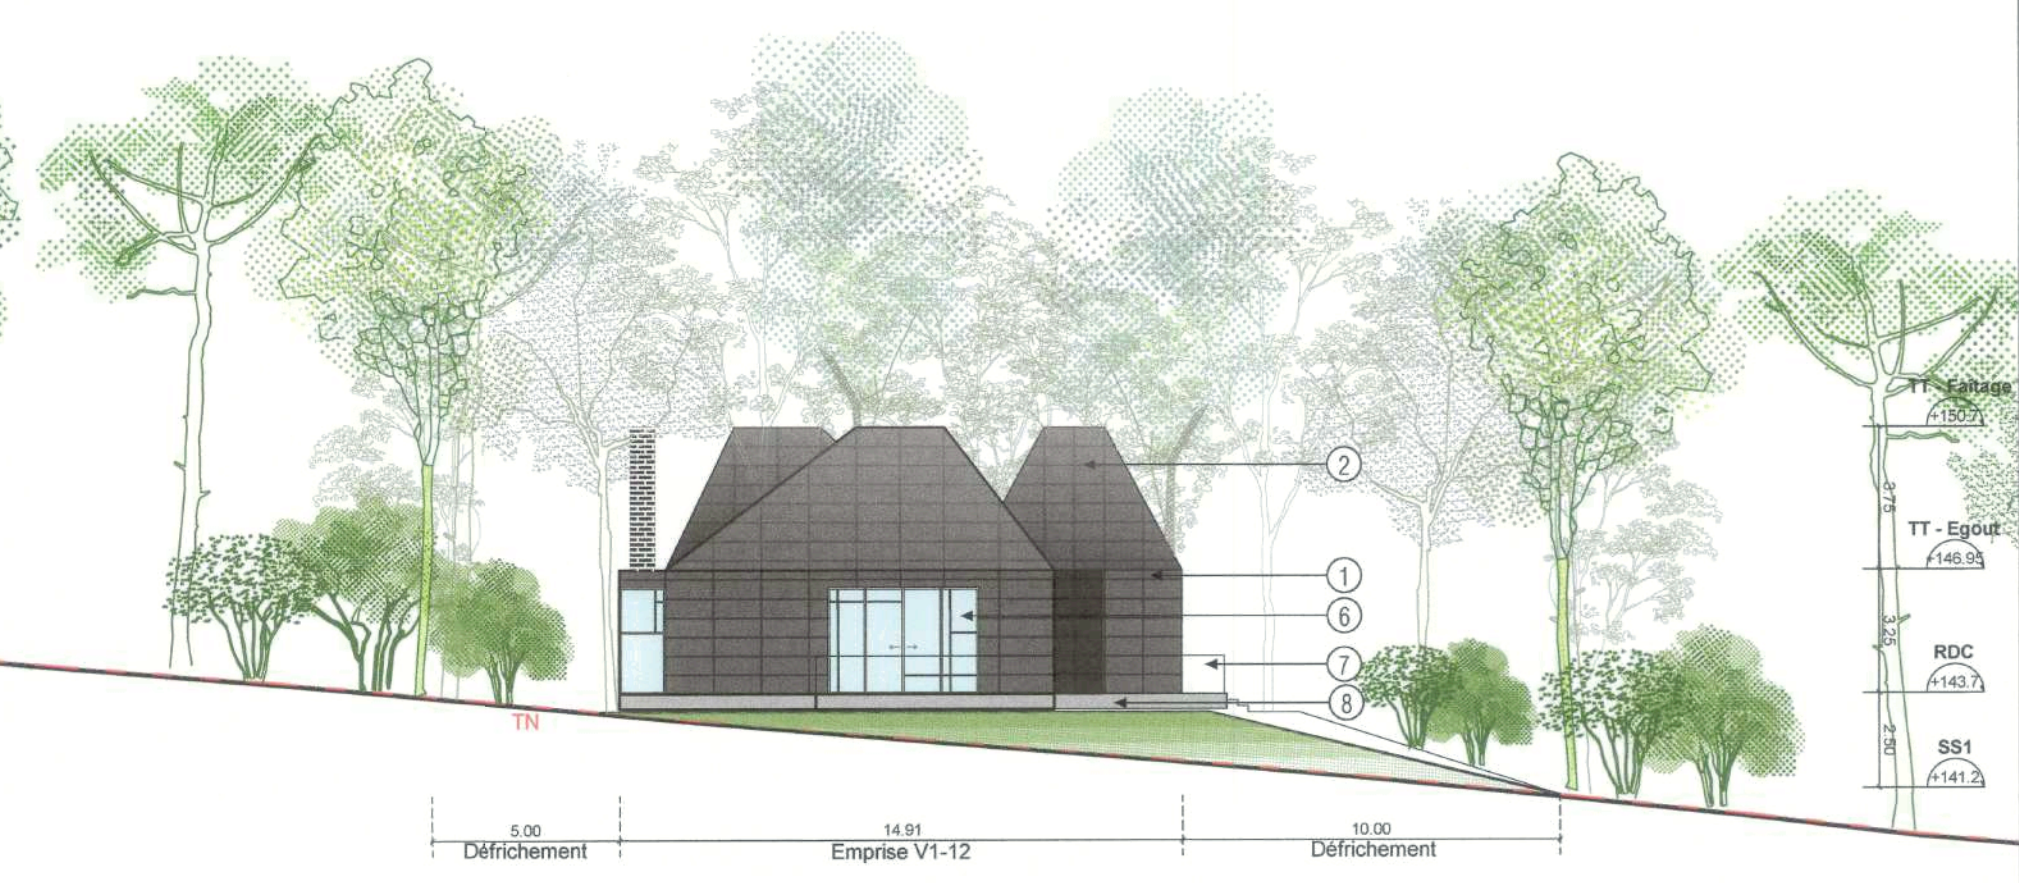

Elévation EST



Elévation SUD



Elévation OUEST

- LEGENDES
- 1- Façade composée de plaques de pierres naturelles couleur gris foncé
 - 2- Toiture en pente composée de plaques de pierres naturelles couleur gris foncé
 - 3- Conduit de cheminée en brique couleur gris foncé
 - 4- Auvent en acier thermolaqué couleur gris foncé
 - 5- Porte d'accès vitrée
 - 6- Baies coulissantes et fixes vitrées. Menuiseries en acier thermolaqué gris foncé
 - 7- Garde-corps métallique
 - 8- Nez-de dalle des terrasses en platelage bois pré-grisé
 - 9- Vitrage en toiture



Elévation NORD



Elévation EST



Elévation SUD



Elévation OUEST

MAITRISE D'OEUVRE		Réalisation d'un Hôtel Resort Château d'Esclimont				
ARCHITECTE WILMOTTE & ASSOCIES 68 rue du Faubourg Saint-Antoine 75012 Paris TEL: 01 53 02 22 22		Rue du Parc, 28700 Bleury-Saint-Symphorien				
ARCHITECTE DU PATRIMOINE 14 place des épars 28000 Chartres TEL: 02 37 23 71 30						
PAYSAGISTE 12 rue Lagrange 75005 Paris TEL: 01 71 73 95 19		WA GON LANDSCAPING				
BET GENERALISTE ECONOMISTE 3 rue de la Renaissance -Bâtiment B 92160 Antony TEL: 01 55 52 10 09		BET VRD 31 rue d'Estienne d'Orves 91370 Verrières le Buisson TEL: 01 69 81 92 46				
BET ENVIRONNEMENTAL 25 rue Ramuntcho - BP 40322 17313 Rochefort Cedex TEL: 05 46 99 09 27		EXPERT FORESTIER 8 bis rue de Châteaudun 75009 Paris TEL: 01 45 22 26 08				
A.M.O. 26 rue Jean de la Fontaine 75016 Paris TEL: 06 80 02 03 04		BUREAU DE CONTROLE ZAC du Parc d'Archevilliers Rue Denis Poisson 28000 CHARTRES TEL: 02 37 36 63 77				
CLIMONT CASTLE INTERNATIONAL CLIMONT CASTLE INTERNATIONAL HOTEL Rue du Parc d'Archevilliers - SAINT SYMPHORIEN LE CHATEAU 28700 Bleury-Saint-Symphorien 00 33 (2) 47 31 15 15 Fax : 00 33 (2) 37 31 57 91		WILMOTTE & ASSOCIES S.A.S. d'Architecture - IDF SO1206 RCS Paris B 338 404 403 68 rue du Fbg St-Antoine 75012 Paris Tél : 01 53 02 22 22				
ELEVATIONS SUITES V1, V2						
Date d'émission	MAI 2019	Phase	Lot	Type	Numéro	Ind
Echelle	1/200	PC	ARCH	FAC	40-C-1	A