





Elévation SUD



Elévation SUD OUEST

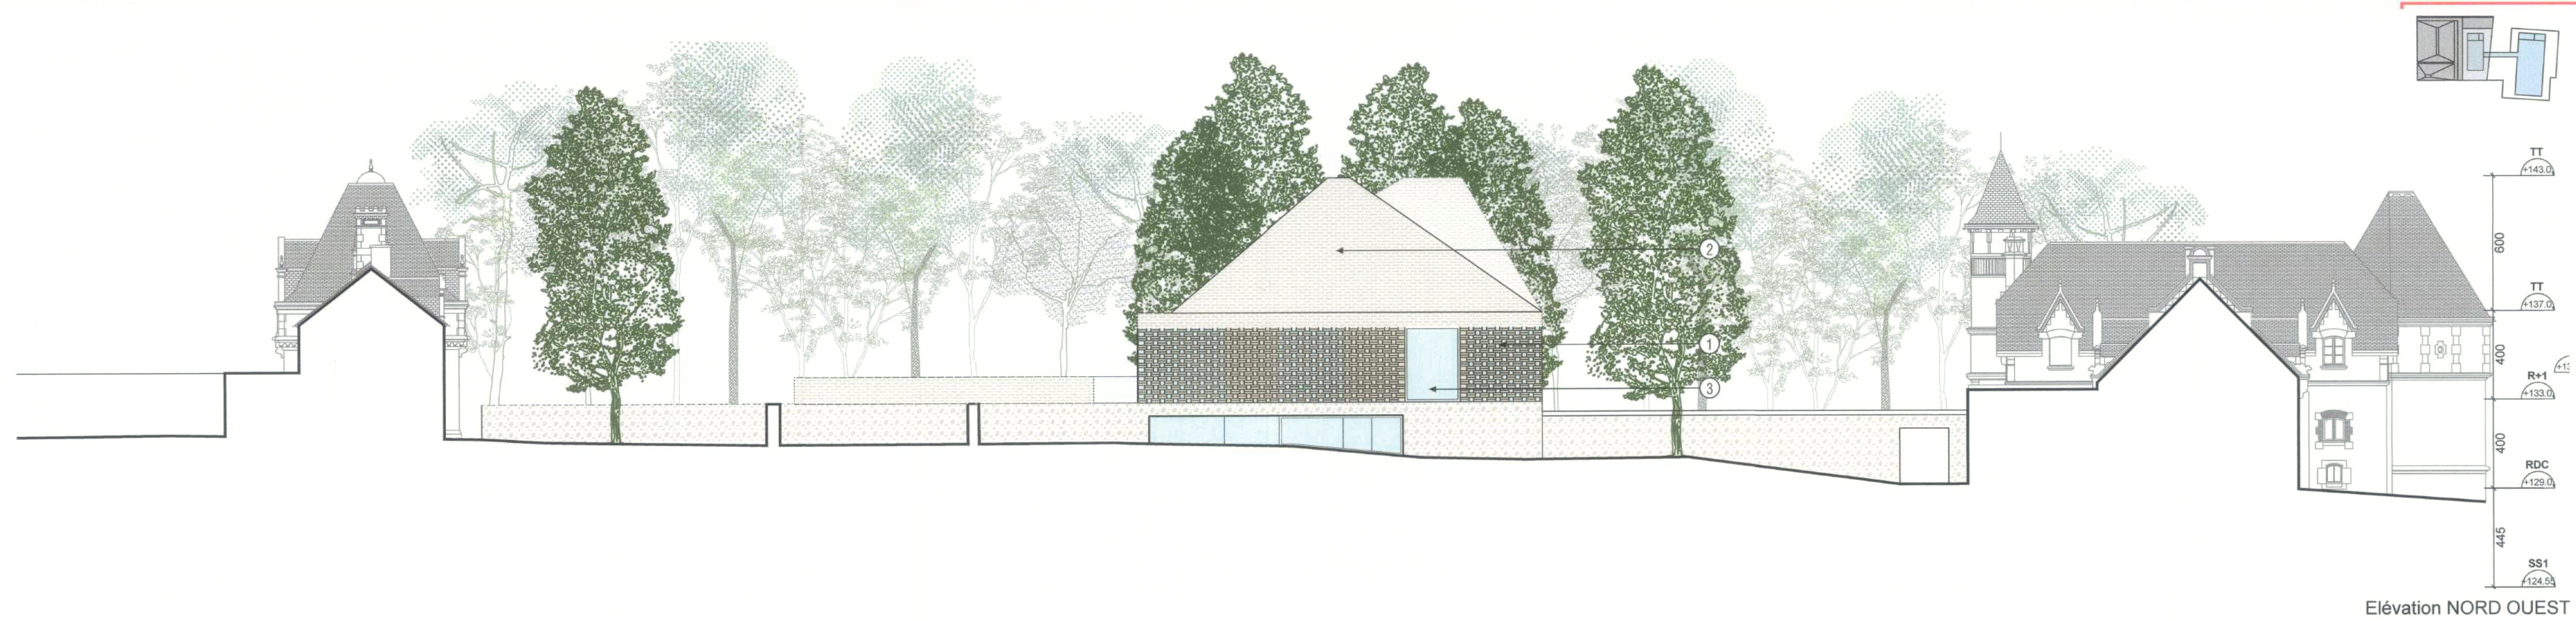

Elévation NORD OUEST

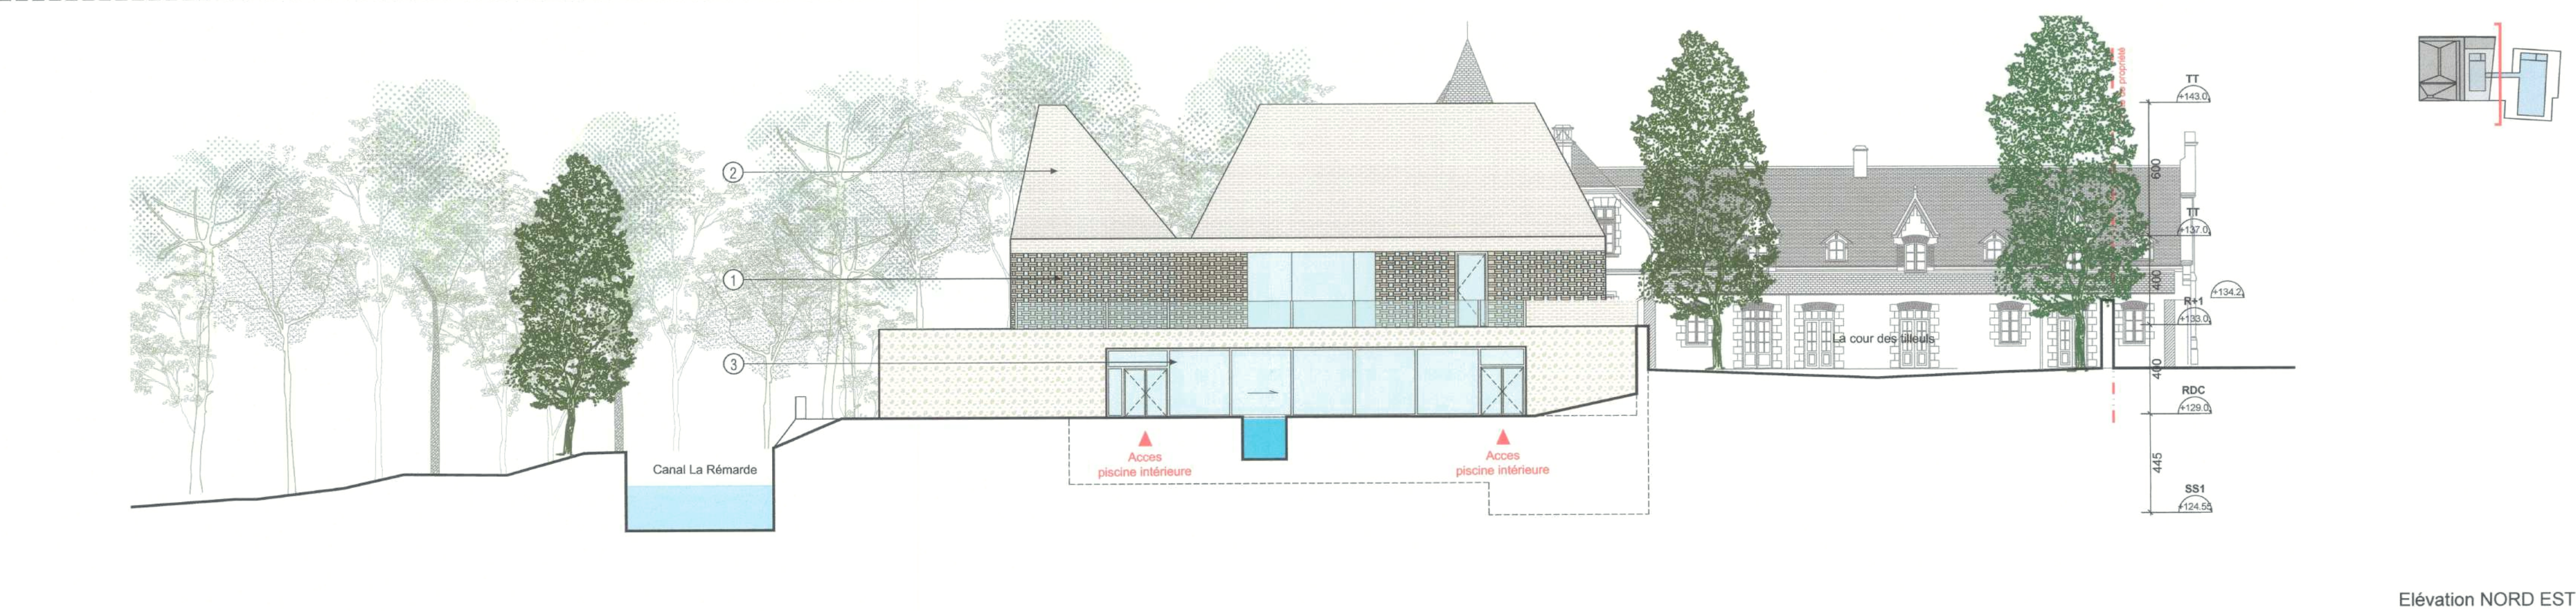

Elévation NORD EST

LEGENDES

- 1- Façade pleine et type moucharabieh (devant le vitrage)
composée de pierres naturelles couleur crème
- 2- Toiture en pente composée de plaques de pierres naturelles couleur crème
- 3- Vitrage. Menuiseries en acier thermolaqué bronze
- 4- Mur en moellon existant
- 5- Terrasse en dalle de pierres naturelles claires

MAITRISE D'OEUVRE

ARCHITECTE
W&A WILMOTTE & ASSOCIES ARCHITECTES
68 rue du Faubourg Saint-Antoine
75012 Paris
TEL: 01 53 02 22 22

ARCHITECTE DU PATRIMOINE
14 place des églises
28000 Chartres
TEL: 02 37 23 71 30

PAYSAGISTE
W&A WILMOTTE & ASSOCIES LANDSCAPING
12 rue Lagrange
75005 Paris
TEL: 01 71 73 95 19

BET GENERALISTE ECONOMISTE
3 rue de la Renaissance
-Bâtiment B
92160 Antony
TEL: 01 55 52 10 09

BET VRD
Techni cité
31 rue d'Estienne d'Orves
91370 Vanvres-le-Buisson
TEL: 01 69 81 92 48

BET ENVIRONNEMENTAL
Eco-Méditerranée
25 rue Ramuscho - BP 40322
17313 Rochefort Cedex
TEL: 05 48 99 09 27

EXPERT FORESTIER
SELVANS
8 bis rue de Châteaudun
75009 Paris
TEL: 01 45 22 26 06

Réalisation d'un Hôtel Resort
Château d'Esclimont

Rue du Parc,
28700 Bleury-Saint-Symphorien



MAITRISE D'OUVRAGE

ESCLIMONT CASTLE INTERNATIONAL HOTEL
INTERNATIONAL HOTEL GROUP
CHATEAU D'ESCLIMONT
Rue du Parc
28700 Bleury-Saint-Symphorien
Tel: 00 33 (0) 37 31 15 15
Fax: 00 33 (0) 37 31 57 01

A.M.O. SA au capital de 100 000 €
Cahata Architectes 28 rue Jean de la Fontaine
75016 Paris
TEL: 06 80 02 03 04

BUREAU DE CONTRÔLE
ZAC du Parc d'Archevillers
Rue Denis Poisson
28000 CHARTRES
TEL: 02 37 36 63 77

WILMOTTE & ASSOCIES
S.A.S. d'Architecture - IDF 501206
RCS Paris B 306 494 493
68 rue du Fbg St-Antoine
75012 Paris
Tél. : 01 53 02 22 22

ELEVATIONS SPA

Date d'émission	MAI 2019	Phase	Lot	Type	Número	Ind
Echelle	1/200	PC	ARCH	FAC	40-C-3	A