


Coupe longitudinale au droit de l'entrée



Coupe transversale au droit de l'île

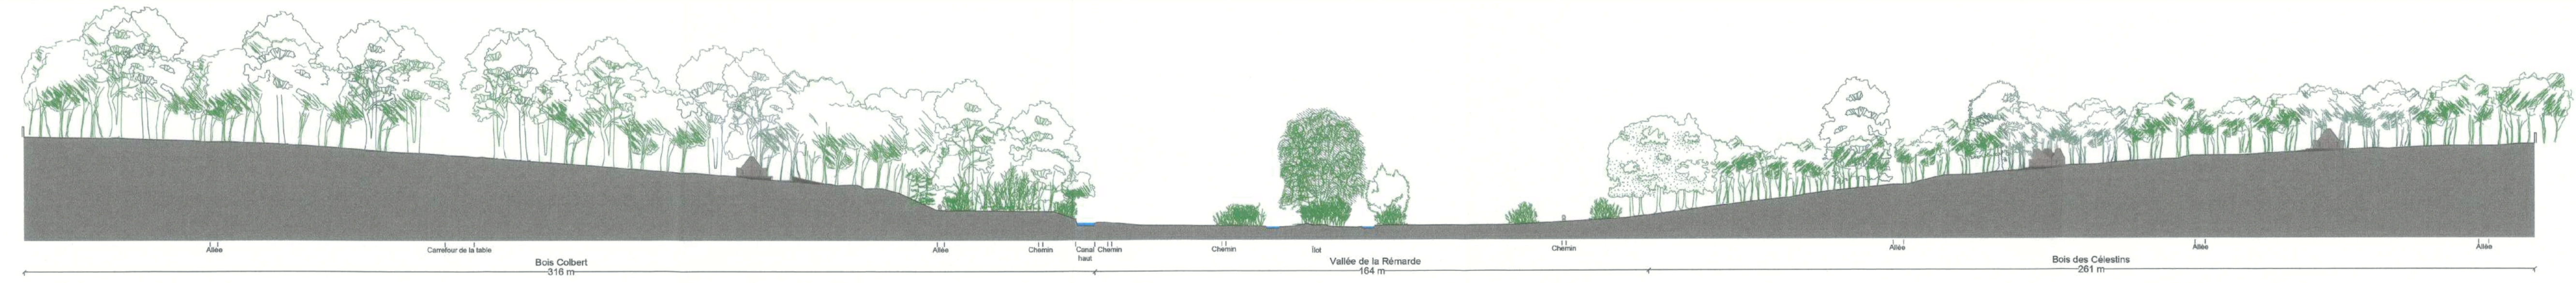

Plan de repérage des coupes
Echelle 1/5000

MAITRISE D'OEUVRE		Réalisation d'un Hôtel Resort Château d'Esclimont				
ARCHITECTE W&A WILMOTTE & ASSOCIES 68 rue du Faubourg Saint-Antoine 75012 Paris TEL: 01 53 02 22 22		Rue du Parc, 28700 Bleury-Saint-Symphorien				
ARCHITECTE DU PATRIMOINE 14 place des arts 28000 Chartres TEL: 02 37 23 71 30						
PAYSAGISTE WAGON LARRECAPIANT 12 rue de Lagrange 75005 Paris TEL: 01 71 73 95 19		MAITRISE D'OUVRAGE CLIMONT CASTLE INTERNATIONAL CLIMONT CASTLE INTERNATIONAL HOTEL Rue du Parc 28700 Bleury-Saint-Symphorien TEL: 02 37 23 71 30				
BET GENERALISTE ECONOMISTE 3 rue de la Renaissance 84000 Avignon 92160 Antony TEL: 01 55 52 10 09		BUREAU DE CONTROLE ZAC du Parc d'Archevillers Rue Denis Poisson 28000 CHARTRES TEL: 02 37 36 63 77				
BET VRD 31 rue d'Estienne d'Orves 91070 Vertennes le Buisson TEL: 01 69 81 92 49		A.M.O. 26 rue Jean de la Fontaine 75016 Paris TEL: 06 80 02 03 04				
BET ENVIRONNEMENTAL 25 rue Ramandré - BP 40322 17113 Rochefort-Cendrieux TEL: 05 46 98 99 27		WILMOTTE & ASSOCIES S.A.S. d'Architecture - IDF SO1206 RCS Paris B 305 404 493 68 rue du Faubourg Saint-Antoine 75012 Paris Tel. : 01 53 02 22 22				
EXPERT FORESTIER 8 bis rue de Châteauneuf 75009 Paris TEL: 01 45 22 26 06		Titre du plan Coupes générales				
Date d'émission	MAI 2019	Phase	Lot	Type	Numéro	Ind
Echelle	1/1000	PC	PAYSAGE	CPE	3-1	A