


Pavillon d'accueil

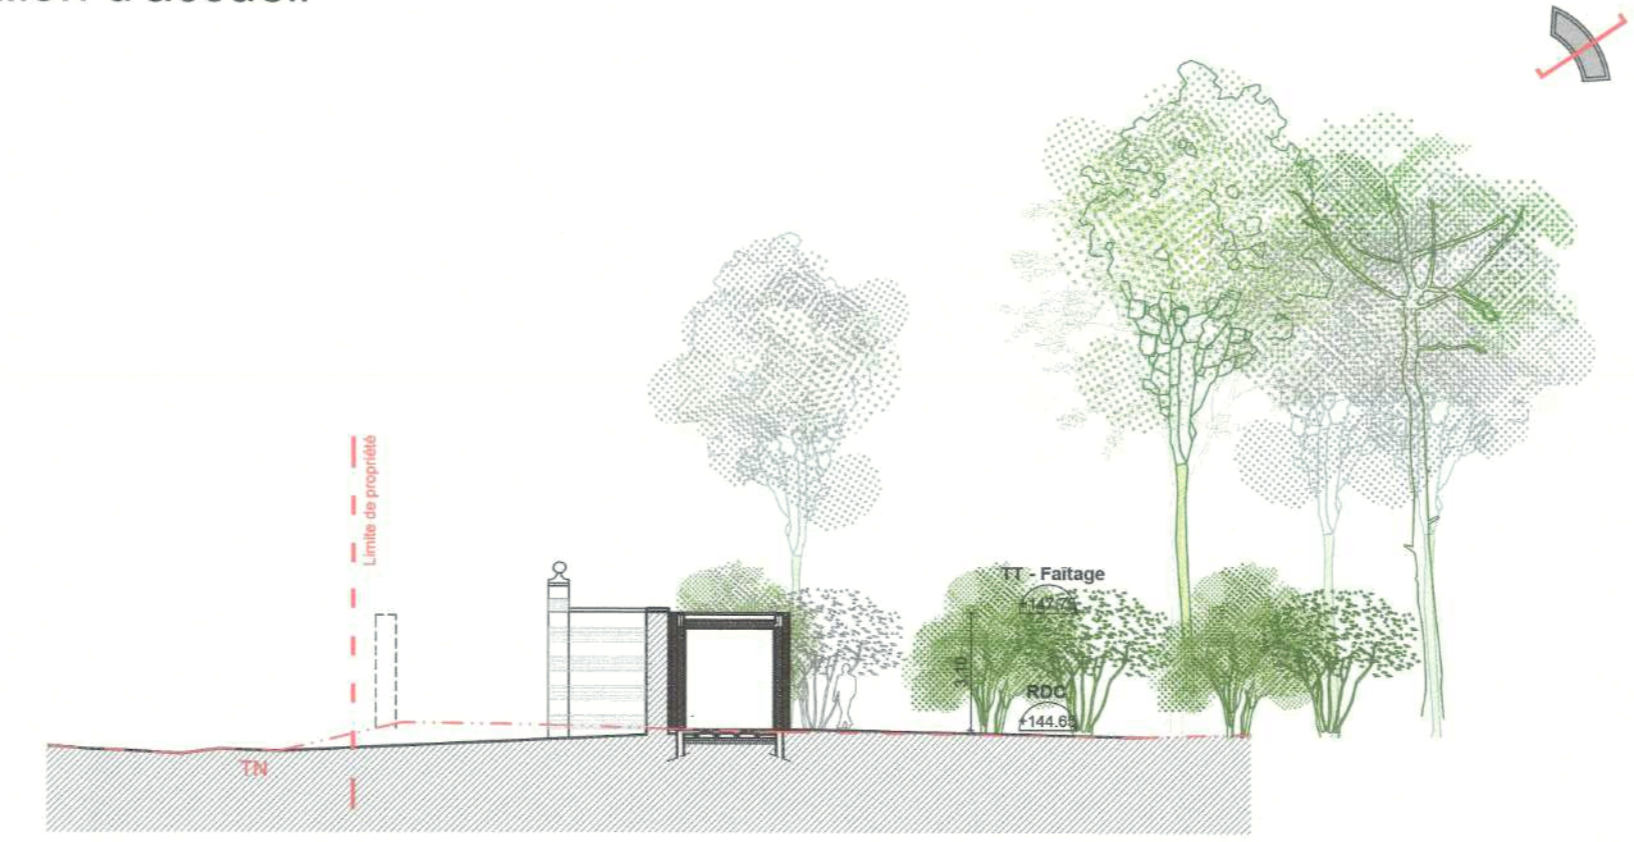

MAITRISE D'OEUVRE

ARCHITECTE
 W&A WILMOTTE & ASSOCIÉS ARCHITECTES
 68 rue du Faubourg Saint-Antoine
 75012 Paris
 TEL: 01 53 02 22 22

ARCHITECTE DU PATRIMOINE
 14 place des epars
 28000 Chartres
 TEL: 02 37 23 71 30

PAYSAGISTE
 WAGON LANDSCAPING
 12 rue Lagrange
 75005 Paris
 TEL: 01 71 73 95 19

BET GENERALISTE ECONOMISTE
 EPEE CONSULTING CO-CREATIVE
 3 rue de la Renaissance
 -Bâtiment B
 92160 Antony
 TEL: 01 55 52 10 09

BET VRD
 Techni cité
 31 rue d'Estienne d'Orves
 91370 Verrières le Buisson
 TEL: 01 69 81 92 48

BET ENVIRONNEMENTAL
 Eno-Méga
 25 rue Ramuntcho - BP 40322
 17313 Rochefort Cedex
 TEL: 05 46 99 09 27

EXPERT FORESTIER
 SELVANS
 8 bis rue de Châteaudun
 75009 Paris
 TEL: 01 45 22 26 06

Réalisation d'un Hôtel Resort
 Château d'Esclimont

Rue du Parc,
 28700 Bleury-Saint-Symphorien



MAITRISE D'OUVRAGE

CLIMONT CASTLE INTERNATIONAL
 HOTEL MANAGEMENT GROUP
 CLIMONT CASTLE INTERNATIONAL HOTEL
 Rue du Parc
 28700 Bleury-Saint-Symphorien
 Tel : 03 33 (2) 37 31 57 91

A.M.O.
 Cahuga Architectes
 26 rue Jean de la Fontaine
 75016 Paris
 TEL: 06 80 02 03 04


BUREAU DE CONTROLE
 ZAC du Parc d'Archevilliers
 Rue Denis Poisson
 28000 CHARTRES
 TEL: 02 37 36 63 77

WILMOTTE & ASSOCIÉS
 S.A.S. d'Architecture - IDF SO1205
 RCS Paris B 306 494 493
 68 rue du Fbg St-Antoine
 75012 Paris
 Tél. : 01 53 02 22 22


COUPES PAVILLON ACCUEIL
 BATIMENT ENTRETIEN

Date d'émission	MAI 2019	Phase	Lot	Type	Numéro	Ind
Echelle	1/200	PC	ARCH	CPE	3-4	A

Bâtiment d'entretien

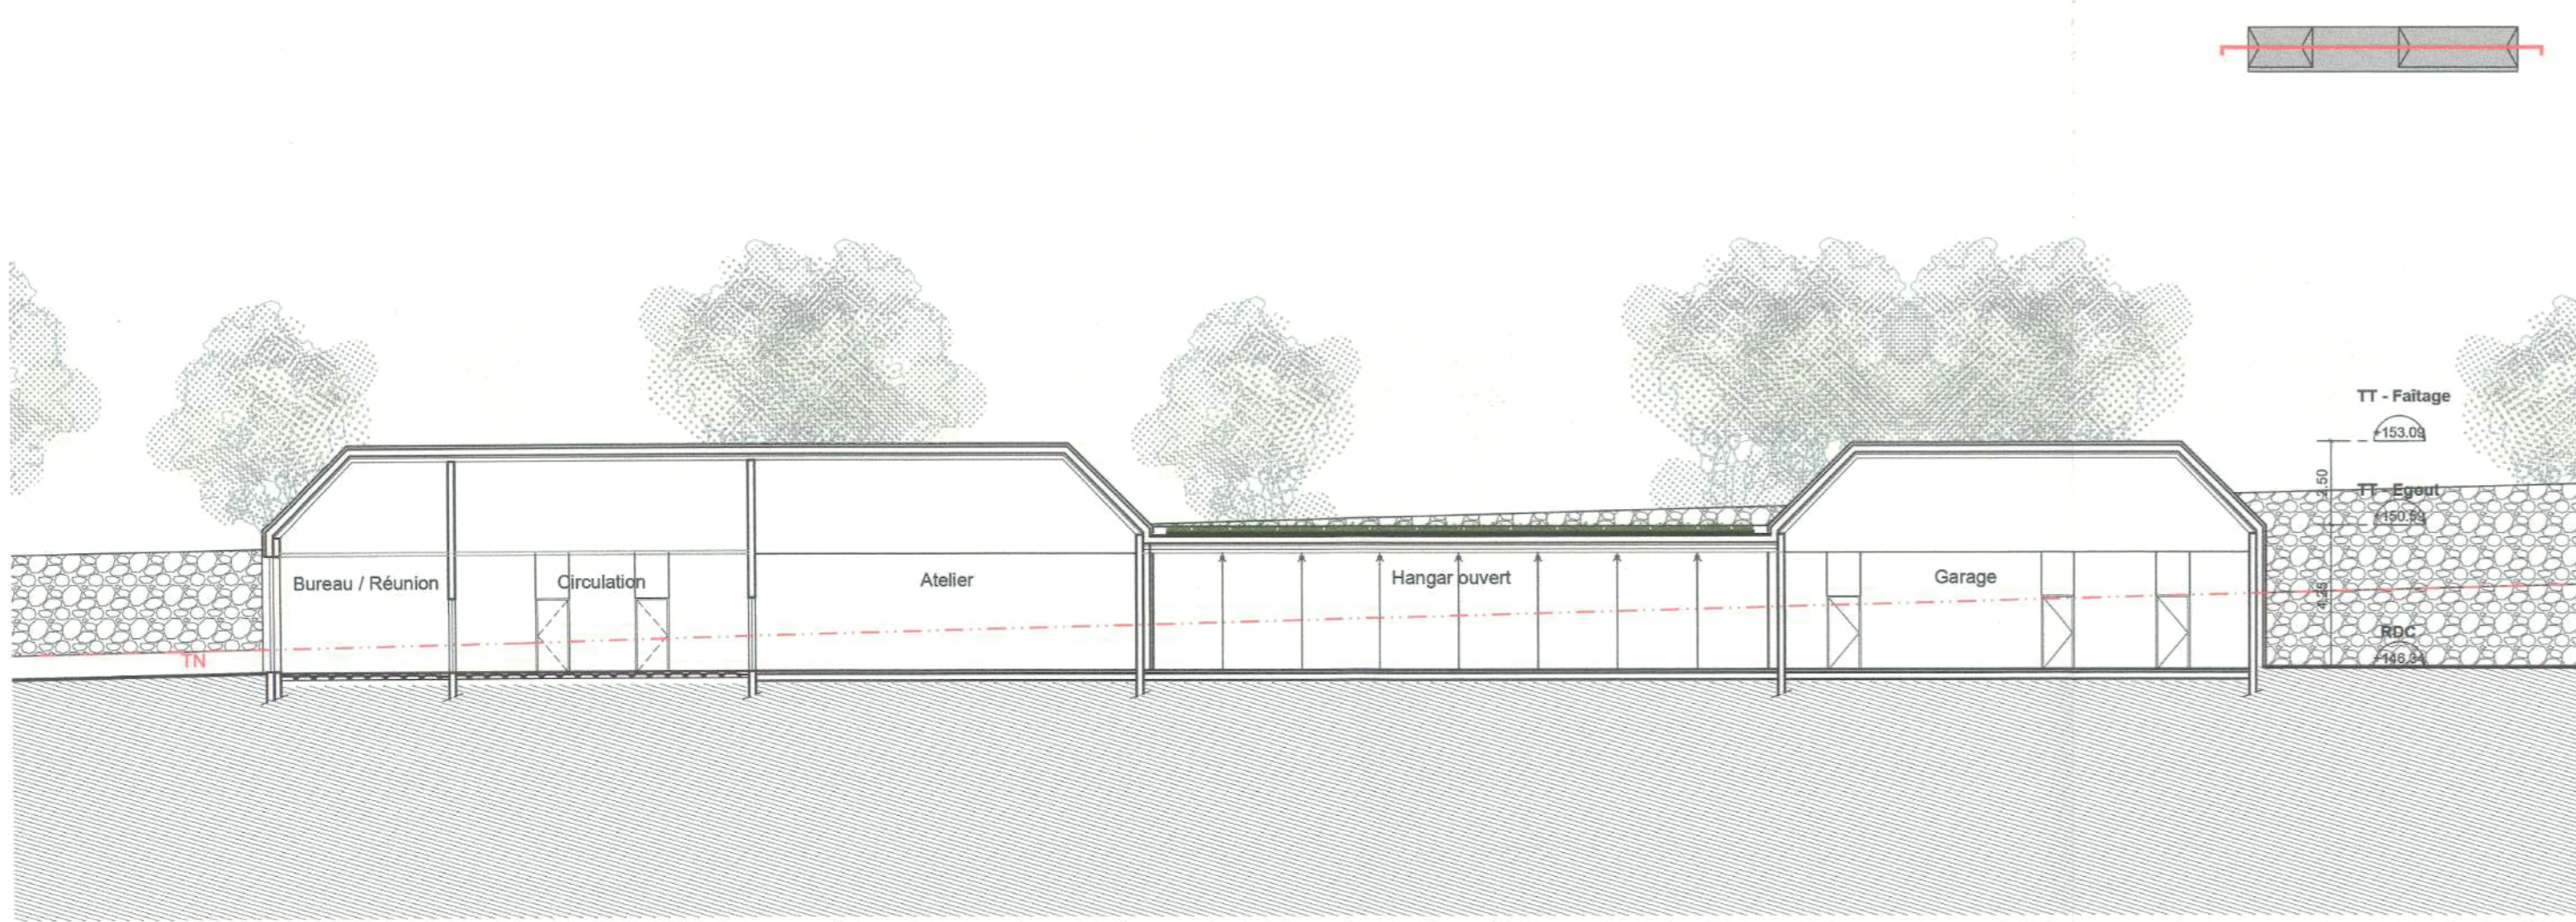

Coupe longitudinale

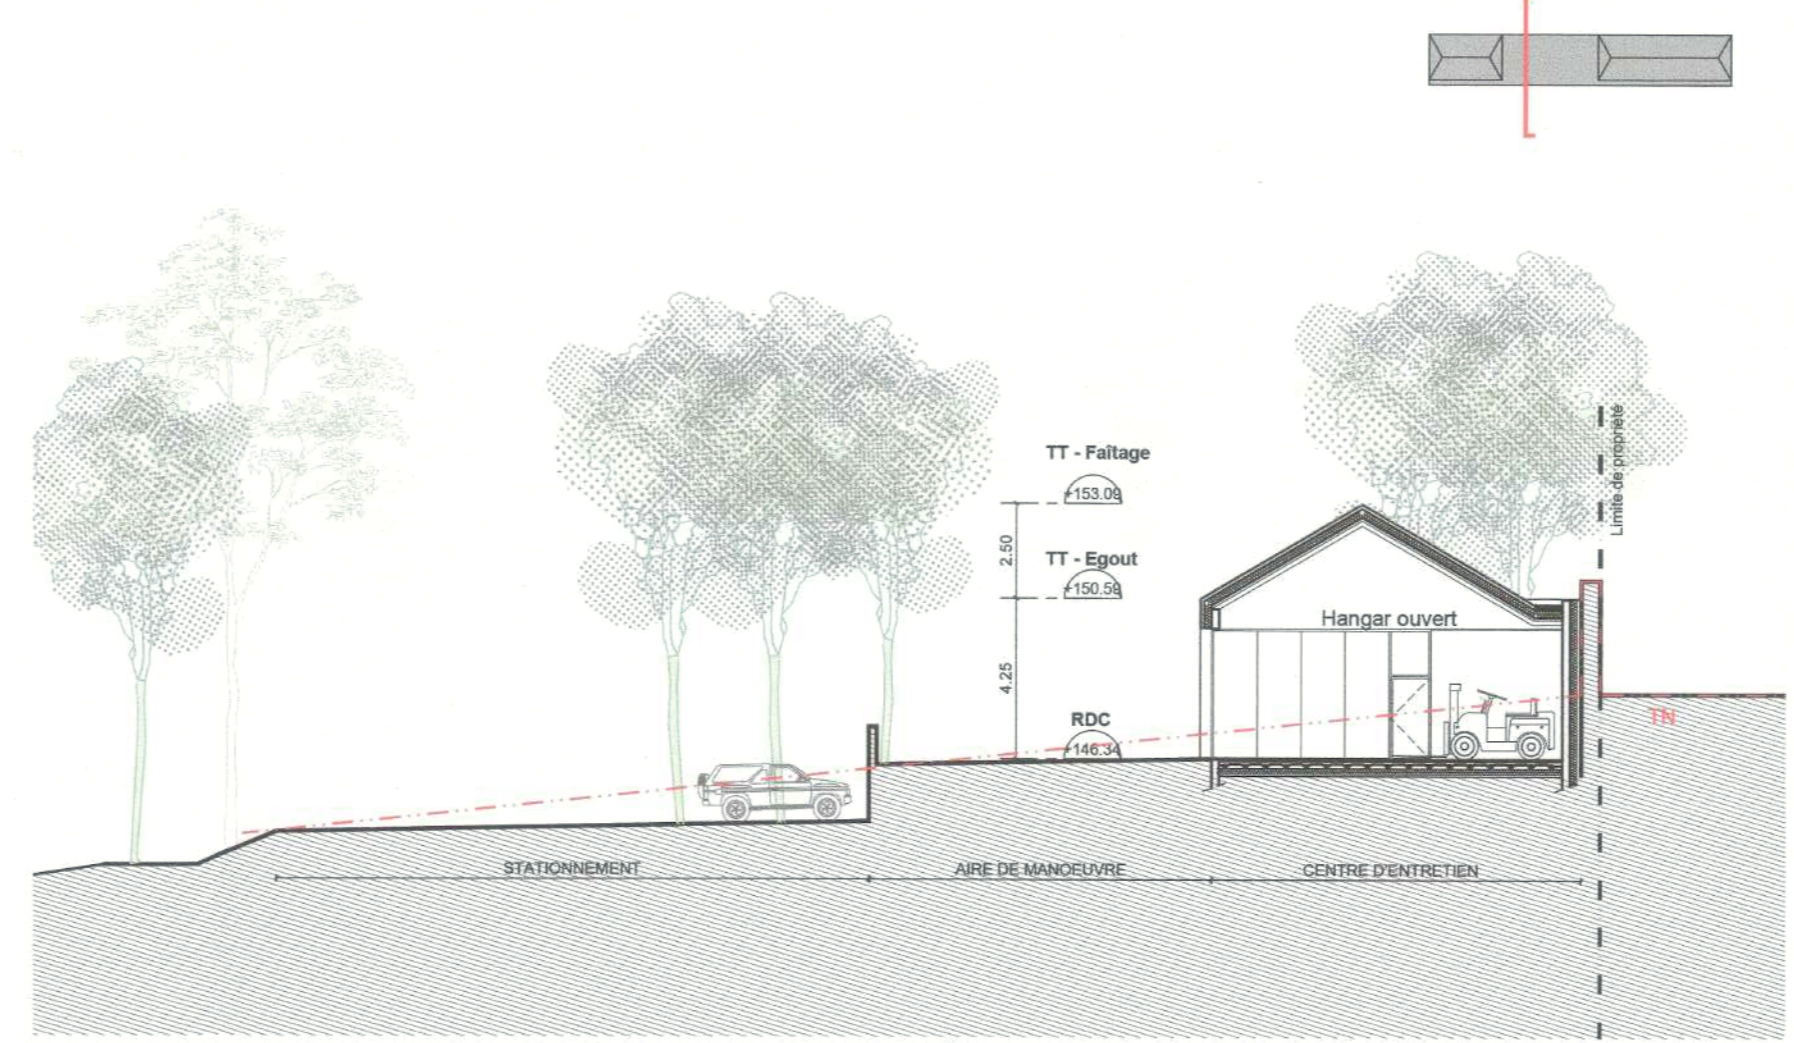

Coupe transversale A-A