



Plans et vues en élévation  
Echelle 1/50

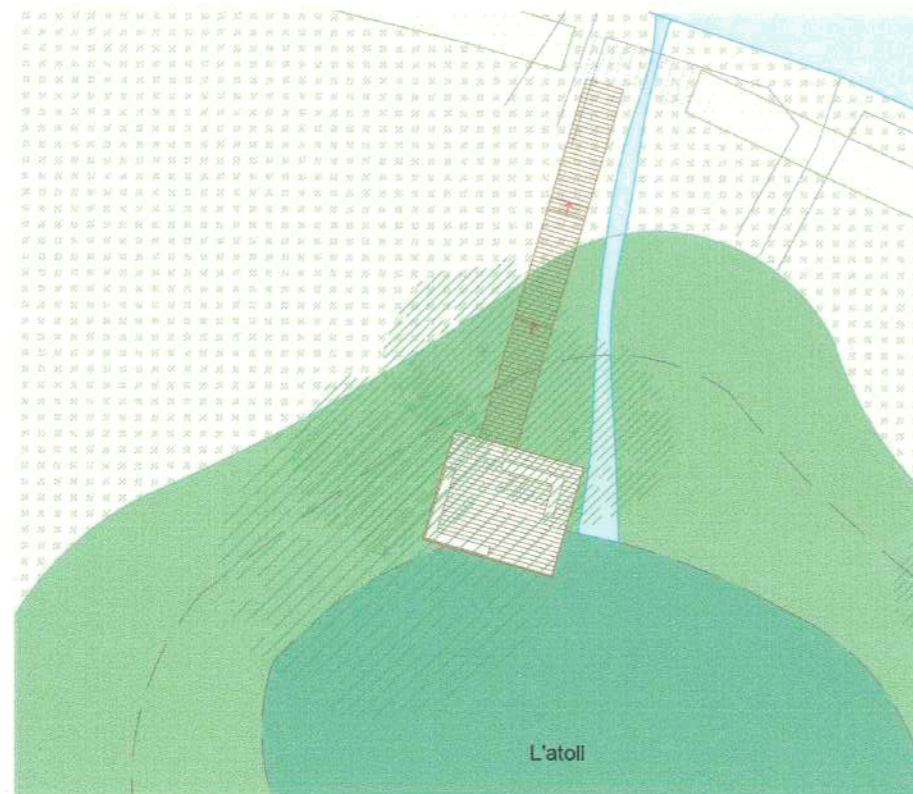

Plans de situation  
Echelle 1/250

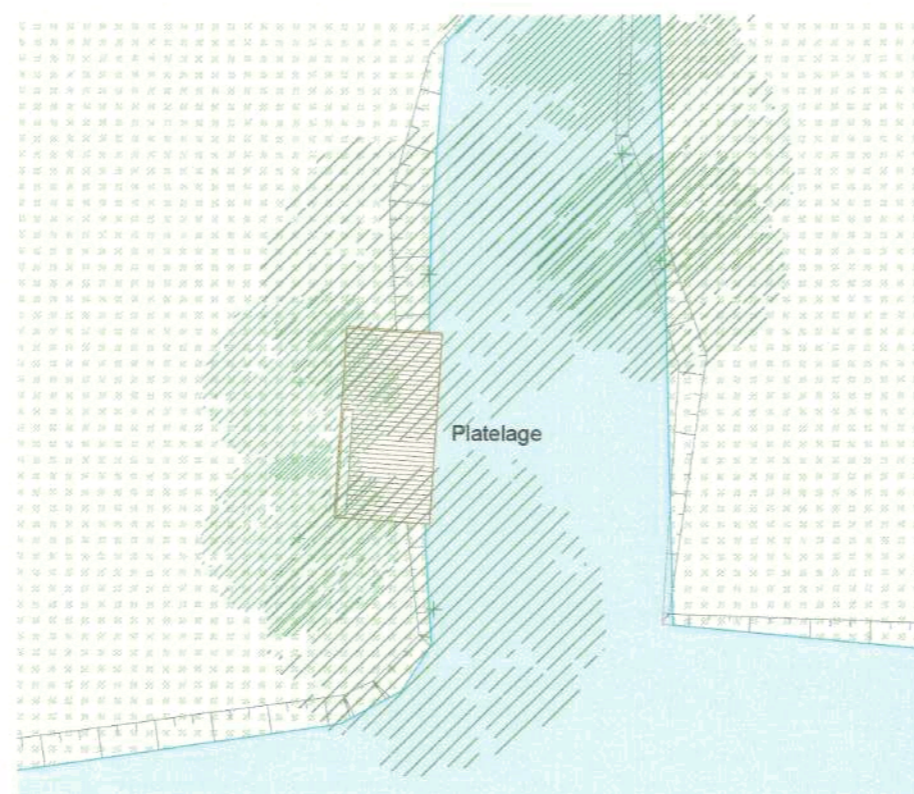

<b>MAITRISE D'OEUVRE</b>		<b>Réalisation d'un Hôtel Resort Château d'Esclimont</b>				
<b>ARCHITECTE</b> WILMOTTE & ASSOCIÉS ARCHITECTES 68 rue du Faubourg Saint-Antoine 75012 Paris TEL: 01 53 02 22 22		Rue du Parc, 28700 Bleury-Saint-Symphorien				
<b>ARCHITECTE DU PATRIMOINE</b> 14 place des epars 28000 Chartres TEL: 02 37 23 71 30						
<b>PAYSAGISTE</b> 12 rue Lagrange 75005 Paris TEL: 01 71 73 95 19						
<b>BET GENERALISTE ECONOMISTE</b> 3 rue de la Renaissance -Bâtiment B 92160 Antony TEL: 01 55 52 10 09						
<b>BET VRD</b> 31 rue d'Estienne d'Orves 91370 Verrières le Buisson TEL: 01 69 81 92 48		<b>MAITRISE D'OUVRAGE</b> INTERNATIONAL HOTEL MANAGEMENT GROUP CHATEAU D'ESCLIMONT 28700 BLEURY SAINT SYMPHORIEN LE CHATEAU CLIMONT CASTLE INTERNATIONAL HOTEL Rue du Parc 28700 Bleury-Saint-Symphorien Tel : 00 33 (2) 37 31 15 15 Fax : 00 33 (2) 37 31 57 51 S.A au capital de 300 000 € - RCS Chartres B 808 134 274				
<b>BET ENVIRONNEMENTAL</b> 25 rue Ramuntcho - BP 40322 17313 Rochefort Cedex TEL: 05 46 99 09 27		Cahtala Architectes <b>A.M.O.</b> 26 rue Jean de la Fontaine 75016 Paris TEL: 06 80 02 03 04				
<b>EXPERT FORESTIER</b> 8 bis rue de Châteaudun 75009 Paris TEL: 01 45 22 26 06		<b>BUREAU DE CONTROLE</b> ZAC du Parc d'Archevilliers Rue Denis Poisson 28000 CHARTRES TEL: 02 37 36 63 77				
		<b>WILMOTTE &amp; ASSOCIÉS</b> S.A.S d'Architecture - IDF S RCS Paris B 306 494 48 68 rue du Fbg St-Antoine 75012 Paris Tél. : 01 53 02 22 22				
Titre du plan <b>Platelages</b>						
Date d'émission	MAI 2019	Phase	Lot	Type	Numéro	Ind
Echelle	1/50	PC	PAYSAGE	PLN	5-6	A