



Elévation
Echelle 1/100

Coupe de principe
Echelle 1/100

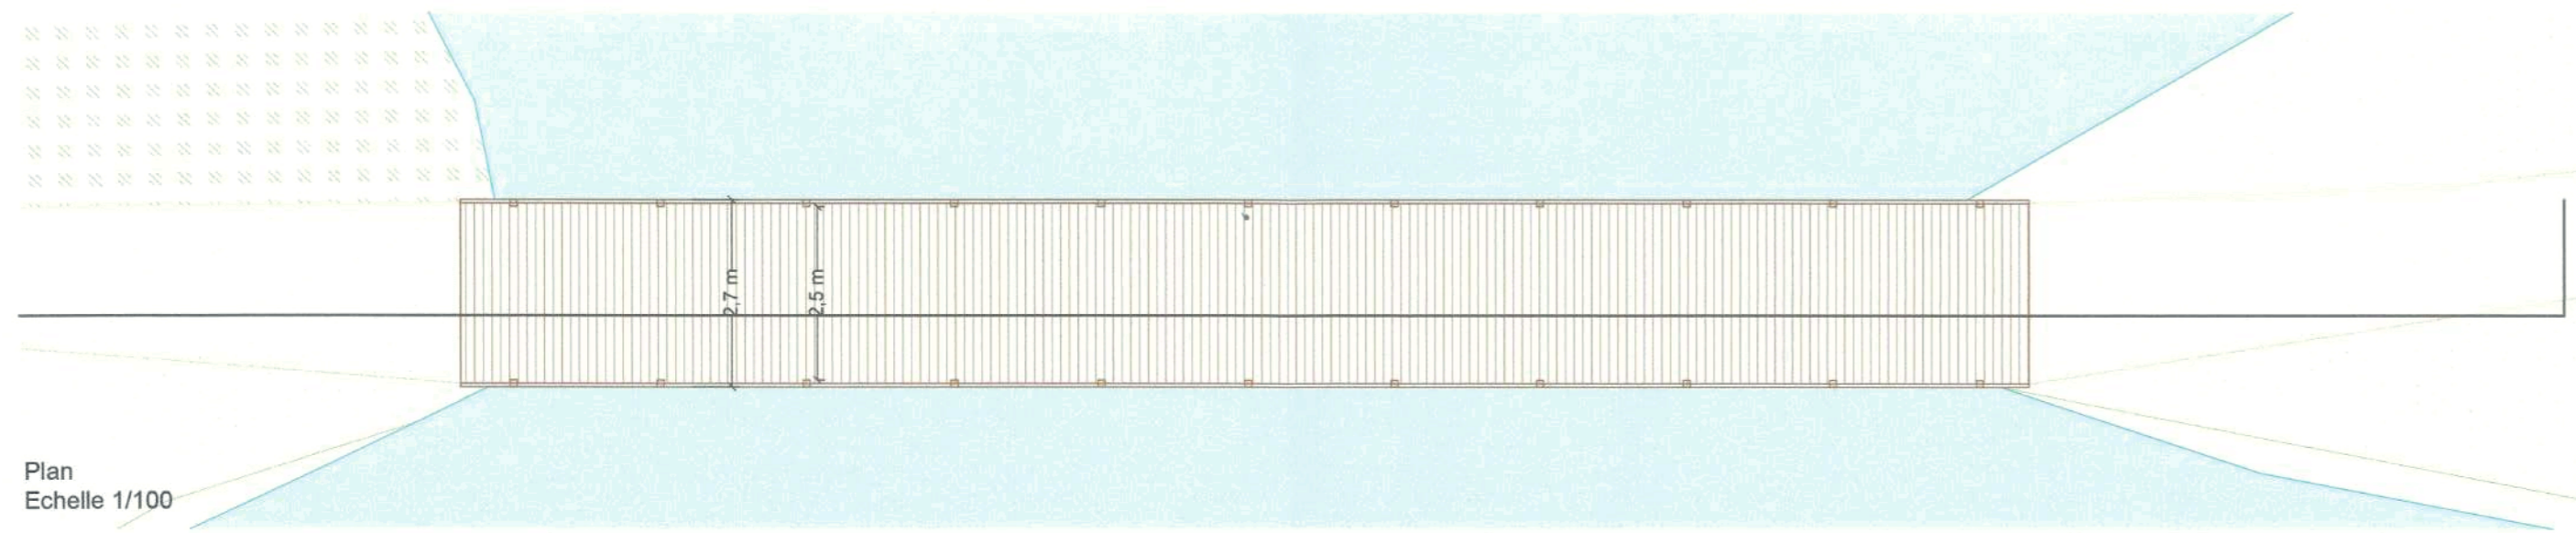

Plan
Echelle 1/100

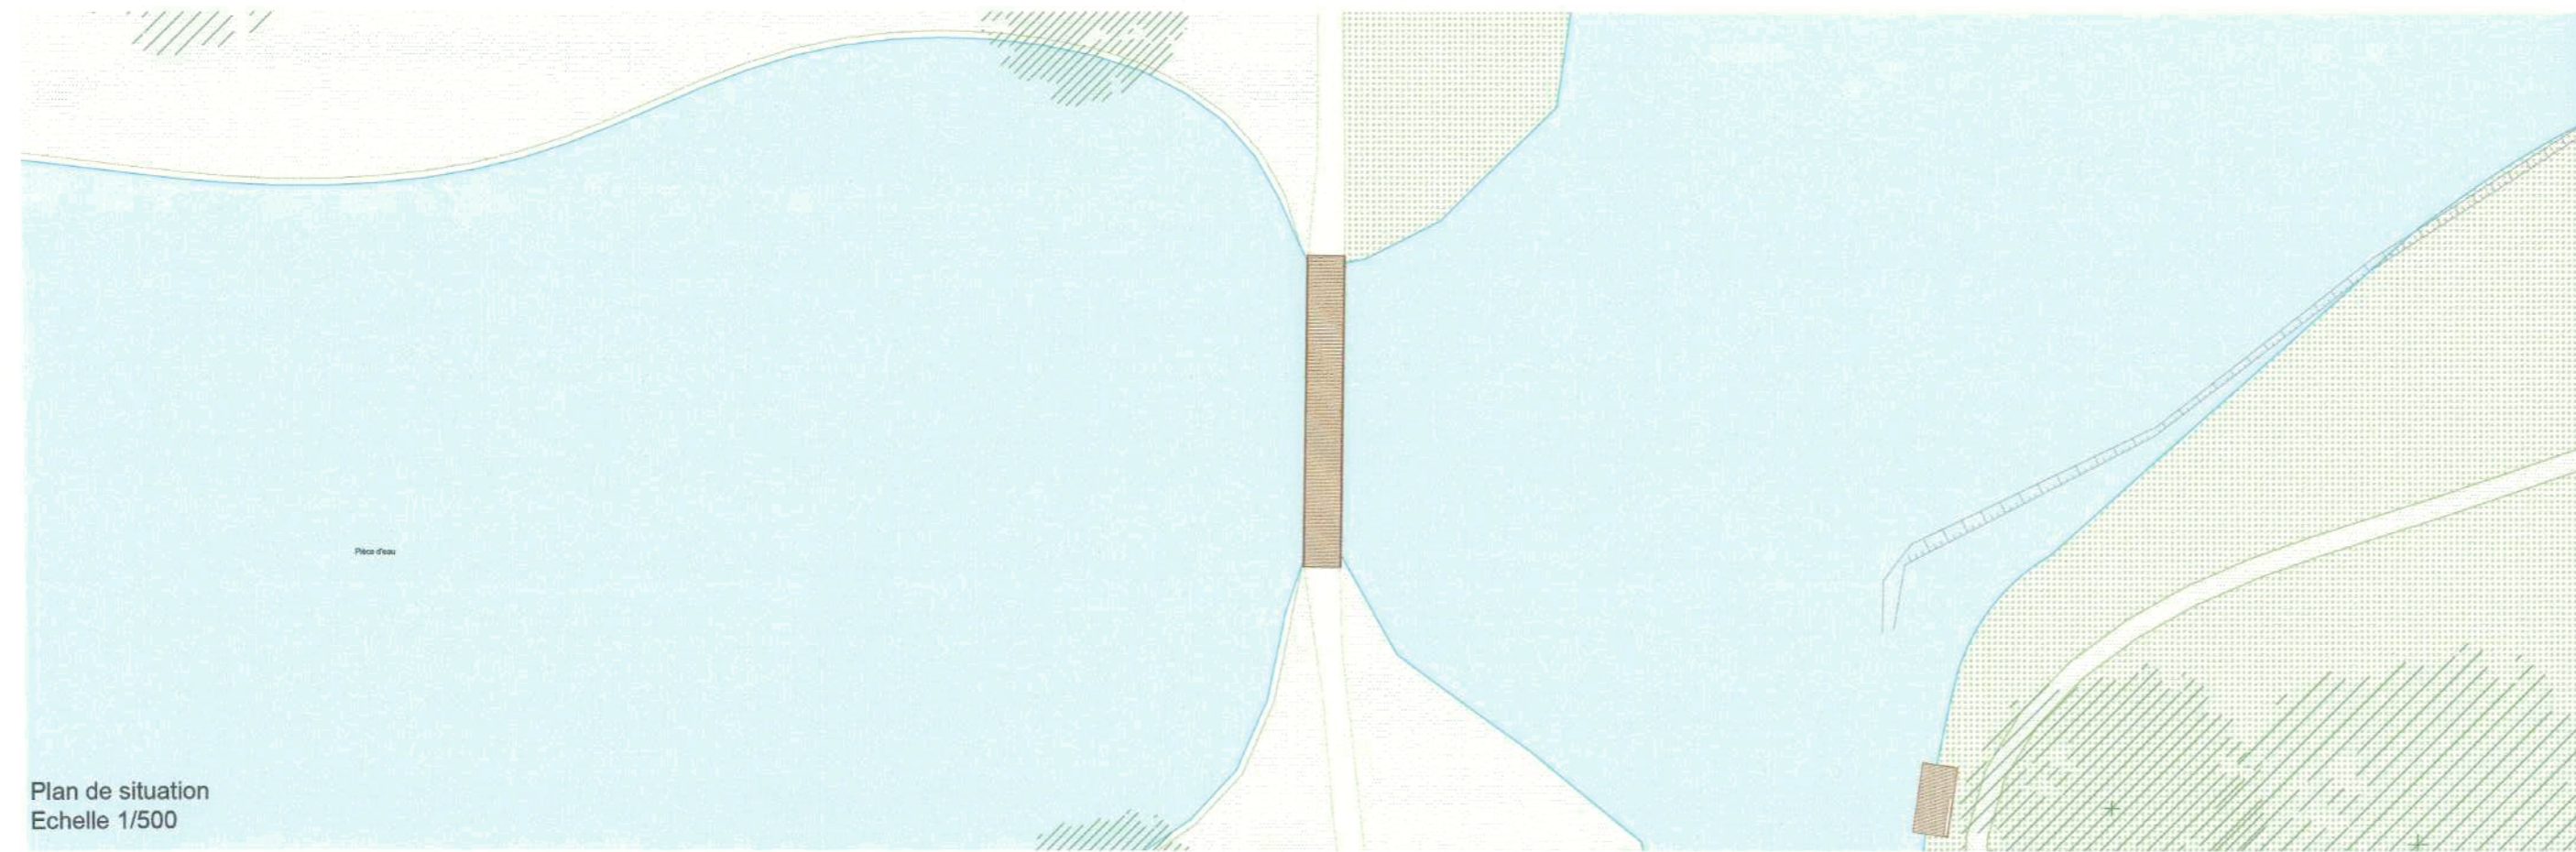

Plan de situation
Echelle 1/500

MAITRISE D'OEUVRE		Réalisation d'un Hôtel Resort Château d'Esclimont				
WILMOTTE & ASSOCIÉS ARCHITECTES 68 rue du Faubourg Saint-Antoine 75012 Paris TEL: 01 53 02 22 22		Rue du Parc, 28700 Bleury-Saint-Symphorien				
ARCHITECTE DU PATRIMOINE 14 place des epars 28000 Chartres TEL: 02 37 23 71 30						
WAGON LANDSCAPING 12 rue Lagrange 75005 Paris TEL: 01 71 73 95 19		BET GENERALISTE ECONOMISTE 3 rue de la Renaissance -Bâtiment B 92160 Antony TEL: 01 55 52 10 09				
Technicité 31 rue d'Estienne d'Orves 91370 Verrières le Buisson TEL: 01 69 81 92 48		MAITRISE D'OUVRAGE CLIMONT CASTLE INTERNATIONAL HOTEL MANAGEMENT GROUP CHATEAU D'ESCLIMONT CLIMONT CASTLE INTERNATIONAL HOTEL Rue du Parc 33 (2) 37 31 15 15 28700 Bleury-Saint-Symphorien SA au capital de 300 000 € - RCS Chartres B 808 19				
BET ENVIRONNEMENTAL 25 rue Ramuntcho - BP 40322 17313 Rochefort Cedex TEL: 05 46 99 09 27		Cahtala Architectes A.M.O. 26 rue Jean de la Fontaine 75016 Paris TEL: 06 80 02 03 04		BUREAU DE CONTROLE ZAC du Parc d'Archevillers Rue Denis Poisson 28000 CHARTRES TEL: 02 37 36 63 77		
SELVANS 8 bis rue de Châteaudun 75009 Paris TEL: 01 45 22 26 06				WILMOTTE & ASSOCIÉS S.A.S. d'Architecture - IDF S01206 RCS Paris B 306 494 493 68 rue du Fbg St-Antoine 75012 Paris Tél. : 01 53 02 22 22		
Titre du plan Pont de la pièce d'eau						
Date d'émission	MAI 2019	Phase	Lot	Type	Numéro	Ind
Echelle	1/100	PC	PAYSAGE	PLN	5-9a	A