



Elévation
Echelle 1/100

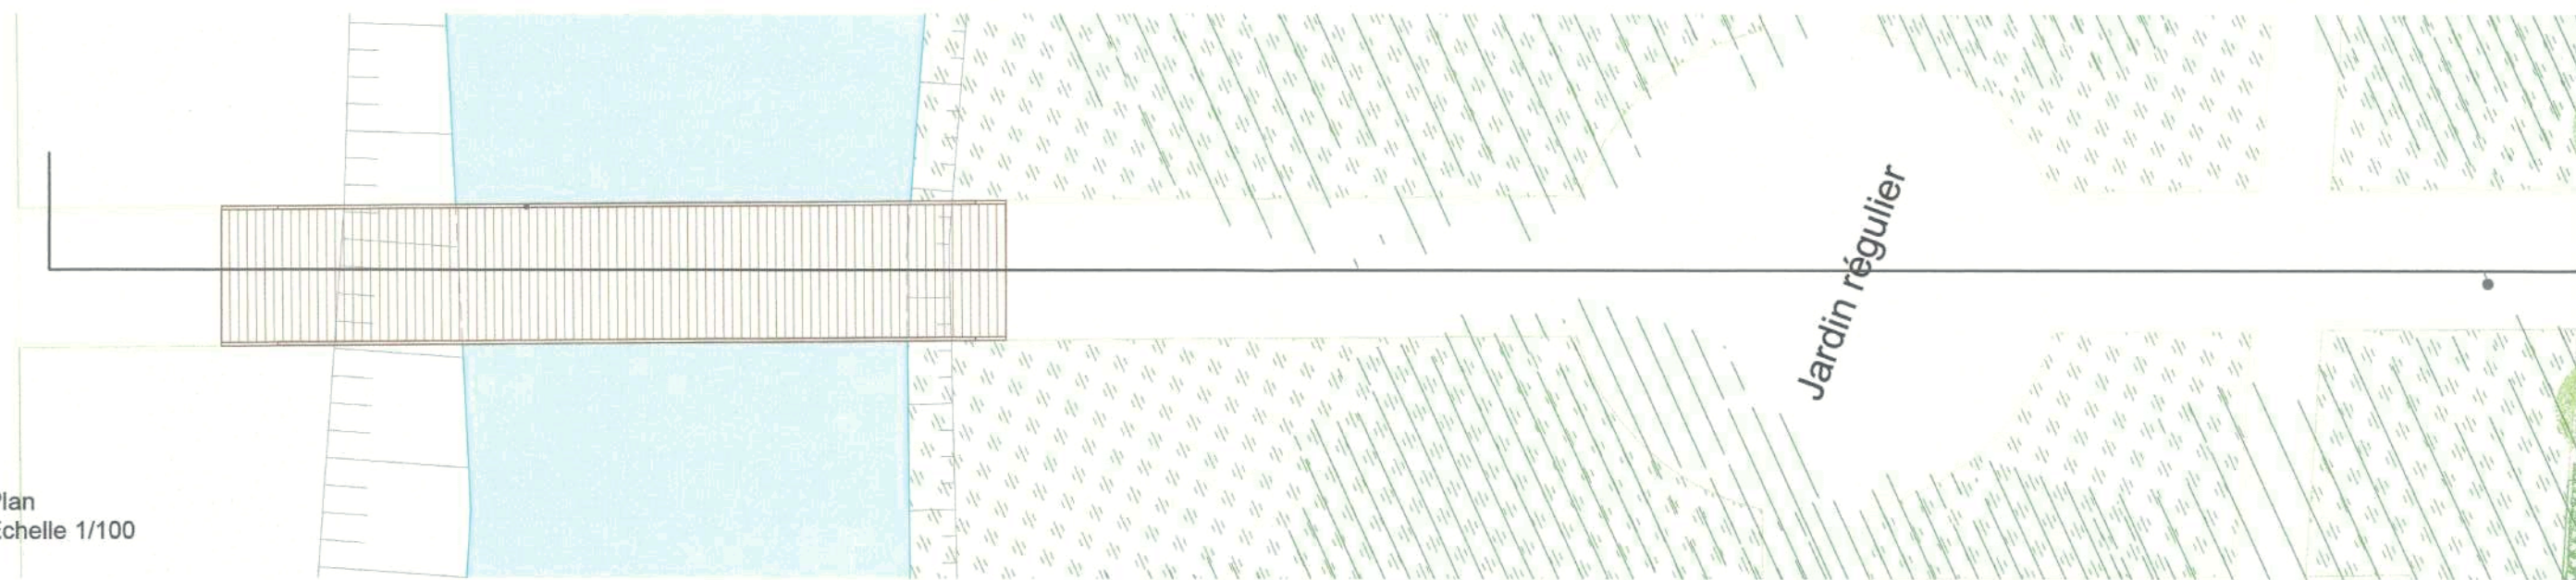

Plan
Echelle 1/100

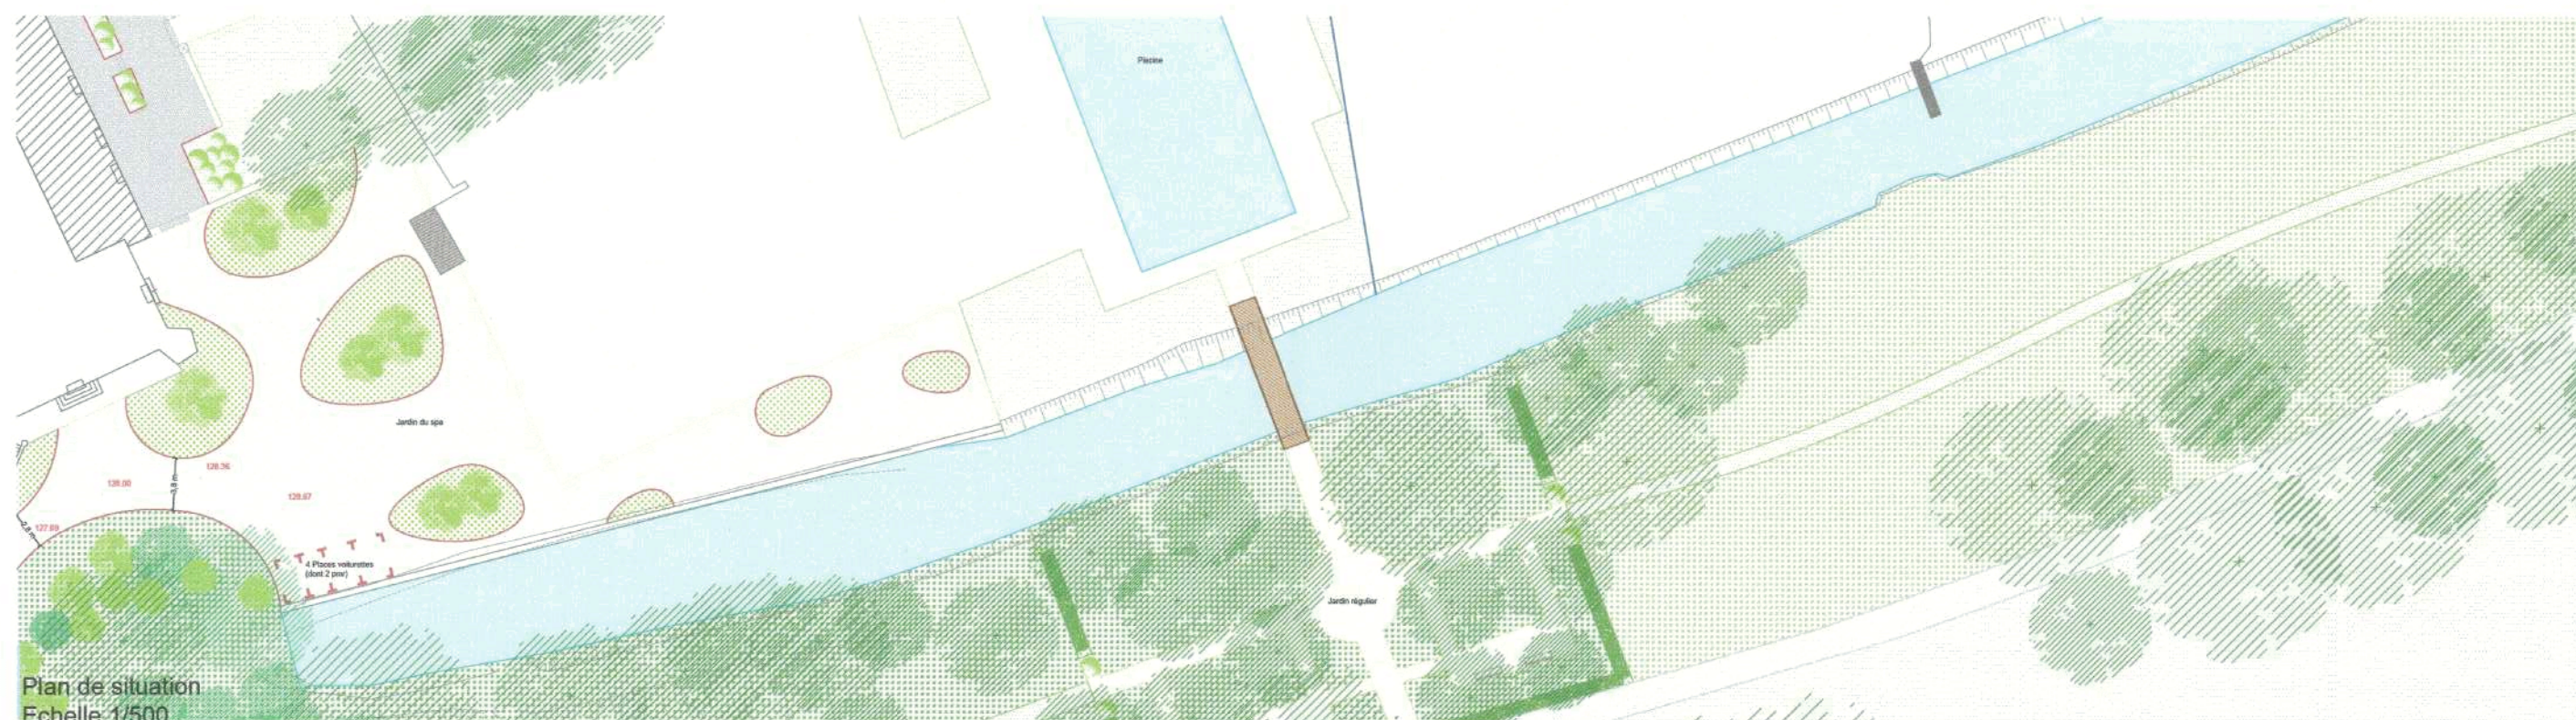

Plan de situation
Echelle: 1/500

MAITRISE D'OEUVRE

W&A WILMOTTE & ASSOCIES ARCHITECTES
ARCHITECTE
68 rue du Faubourg Saint-Antoine
75012 Paris
TEL: 01 53 02 22 22

ARCHITECTE DU PATRIMOINE
14 place des epars
28000 Chartres
TEL: 02 37 23 71 30

WAGON LANDSCAPING
PAYSAGISTE
12 rue Lagrange
75005 Paris
TEL: 01 71 73 95 19

EPF L'ÉCONOMISTE CO-OPÉRATIVE
BET GENERALISTE ECONOMISTE
3 rue de la Renaissance
-Bâtiment B
92160 Antony
TEL: 01 55 52 10 09

Techni cité
BET VRD
31 rue d'Estienne d'Orves
91370 Verrières le Buisson
TEL: 01 69 81 92 48

EM Eau-Météo
BET ENVIRONNEMENTAL
25 rue Ramuntcho - BP 40322
17313 Rochefort Cedex
TEL: 05 46 99 09 27

SELVANS
EXPERT FORESTIER
8 bis rue de Châteaudun
75009 Paris
TEL: 01 45 22 26 06

**Réalisation d'un Hôtel Resort
Château d'Esclimont**

Rue du Parc,
28700 Bleury-Saint-Symphorien



MAITRISE D'OUVRAGE

CLIMONT CASTLE INTERNAT
HOTEL MANAGEMENT G.R.O.L.P.
CHATEAU D'ESCLIMONT
CHATEAU D'ESCLIMONT
INTERNATIONAL HOTEL
Rue du Parc
28700 Bleury-Saint-Symphorien
Tel : 00 33 (2) 37 31 15 15
Fax : 00 33 (2) 37 31 57 91
SA au capital de 300 000 € - RCS Chartres R.809 154 274

Signature

A.M.O.
26 rue Jean de la Fontaine
75016 Paris
TEL: 06 80 02 03 04

BUREAU DE CONTROLE
ZAC du Parc d'Archevilliers
Rue Denis Poisson
28000 CHARTRES
TEL: 02 37 36 63 77

Signature

WILMOTTE & ASSOCIES
S.A.S. d'Architecture - IDF 501206
RCS Paris B 306 494 493
68 rue du Fbg St-Antoine
75012 Paris
Tél. : 01 53 02 22 22

Titre du plan
Passerelle de la piscine

Date d'émission	MAI 2019	Phase	Lot	Type	Numéro	Ind
Echelle	1/100	PC	PAYSAGE	PLN	5-9b	A