



Elévation  
Echelle 1/100

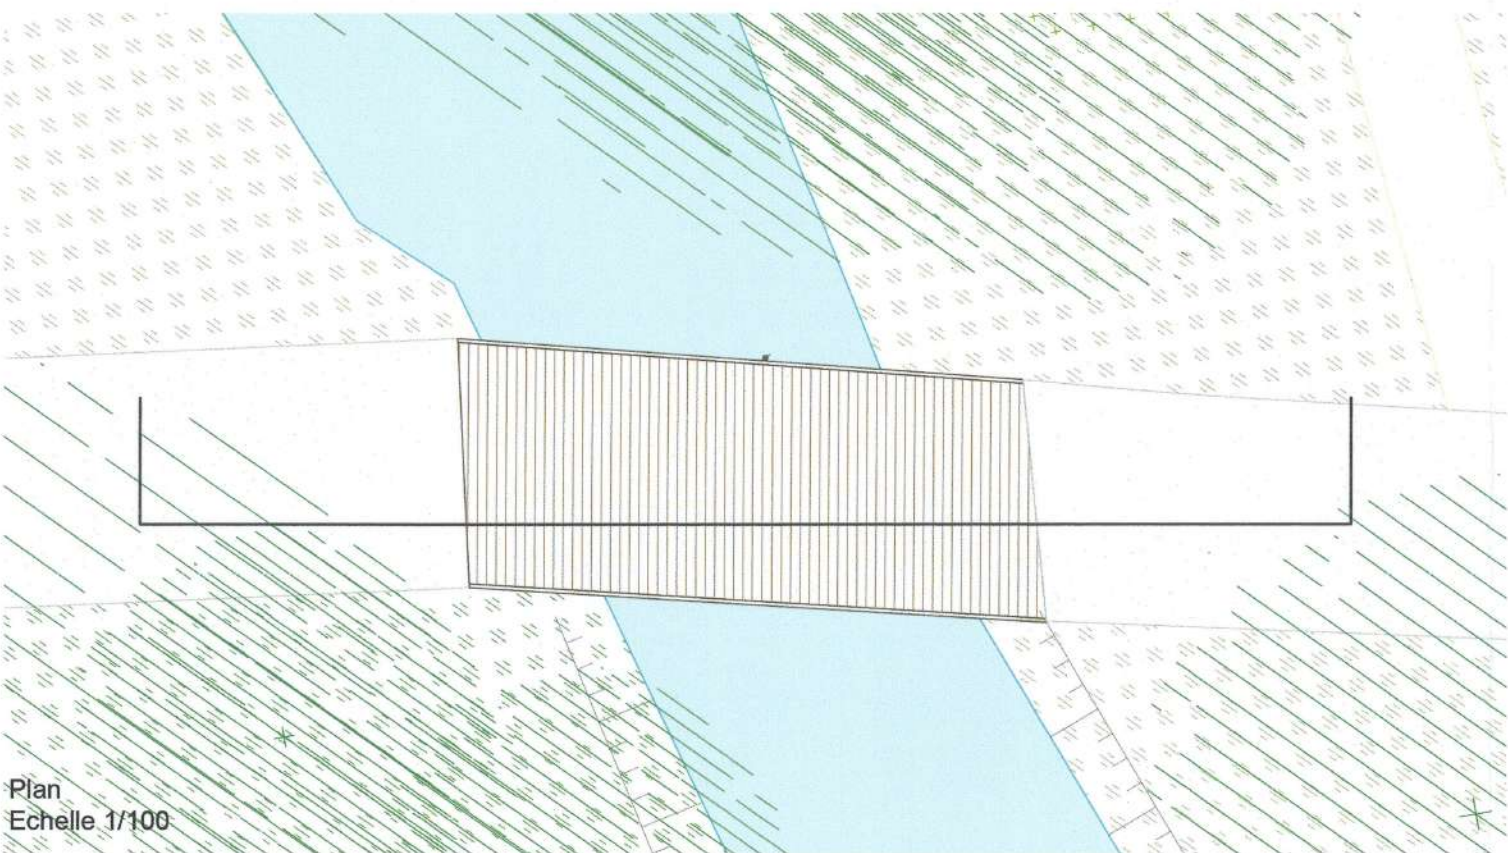

Plan  
Echelle 1/100

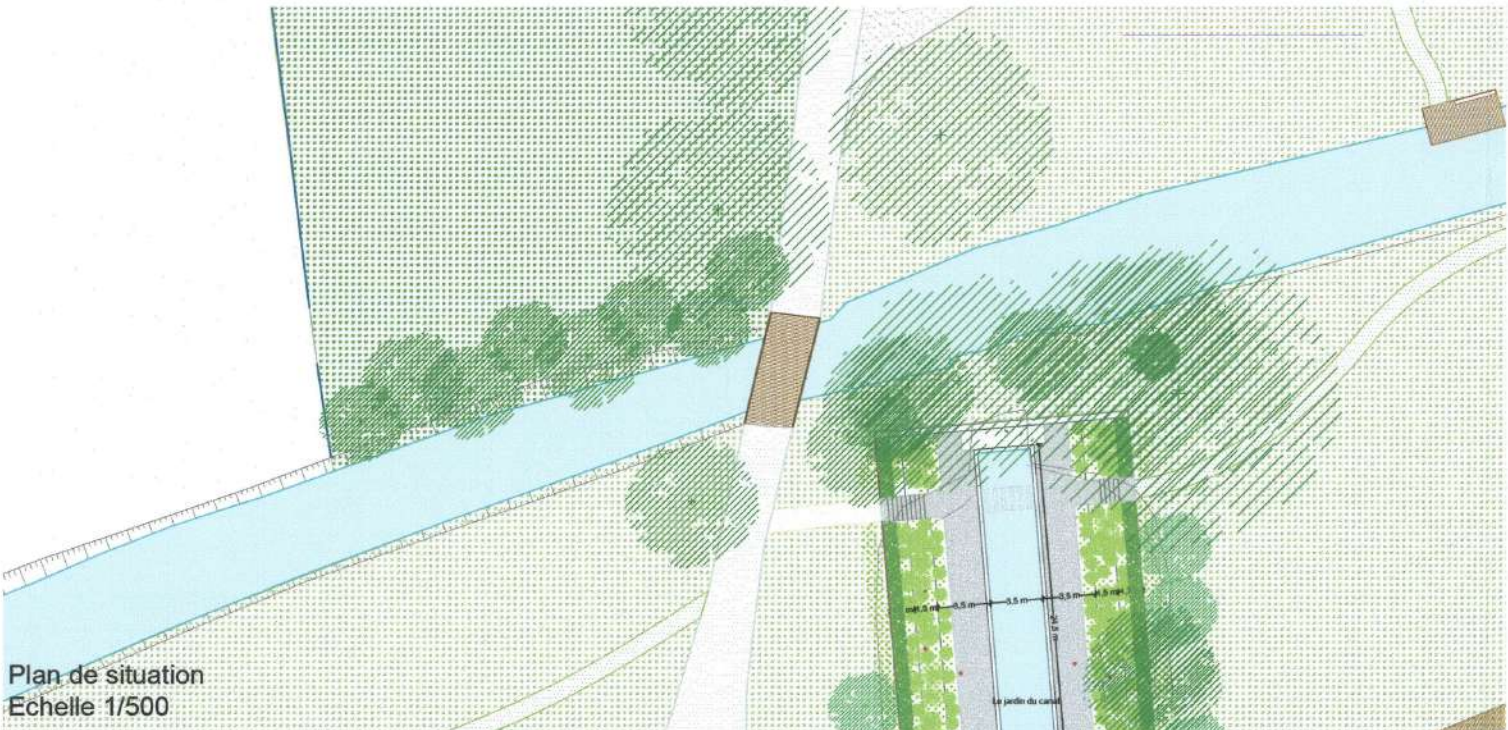

Plan de situation  
Echelle 1/500

**MAITRISE D'OEUVRE**

**W&A** WILMOTTE & ASSOCIES ARCHITECTES  
ARCHITECTE  
68 rue du Faubourg Saint-Antoine  
75012 Paris  
TEL: 01 53 02 22 22

**ARCHITECTE DU PATRIMOINE**  
14 place des epars  
28000 Chartres  
TEL: 02 37 23 71 30

**WA GON** LANDSCAPING  
PAYSAGISTE  
12 rue Lagrange  
75005 Paris  
TEL: 01 71 73 95 19

**epfi** L'INGENIERIE CO-CREATIVE  
BET GENERALISTE  
ECONOMISTE  
3 rue de la Renaissance  
-Bâtiment B  
92160 Antony  
TEL: 01 55 52 10 09

**Techni cité**  
BET VRD  
31 rue d'Estienne d'Orves  
91370 Verrières le Buisson  
TEL: 01 69 81 92 48

**Omega** Eau-Météo  
BET ENVIRONNEMENTAL  
25 rue Ramuncho - BP 40322  
17313 Rochefort Cedex  
TEL: 05 46 99 09 27

**SELVANS** Arbres & Forêt, la valeur durable de votre patrimoine  
EXPERT FORESTIER  
8 bis rue de Châteaudun  
75009 Paris  
TEL: 01 45 22 26 06

**Réalisation d'un Hôtel Resort  
Château d'Esclimont**

Rue du Parc,  
28700 Bleury-Saint-Symphorien



**MAITRISE D'OUVRAGE**

**CLIMONT CASTLE INTERNATIONAL**  
HOTEL MANAGEMENT GROUP  
CLIMONT CASTLE D'ESCLIMONT  
INTERNATIONAL HOTEL  
Rue du Parc : 00 33 (2) 37 31 15 15  
28700 Bleury-Saint-Symphorien  
SA au capital de 300000 € - RCS Chartres B 808 134 274

*Signature*

**Cahtala Architectes**  
A.M.O.  
26 rue jean de la Fontaine  
75016 Paris  
TEL: 06 80 02 03 04

**BUREAU DE CONTROLE**  
ZAC du Parc d'Archevilliers  
Rue Denis Poisson  
28000 CHARTRES  
TEL: 02 37 36 63 77

*Signature*

**WILMOTTE & ASSOCIES**  
S.A.S. d'Architecture - IDF SO1206  
RCS Paris B 306 494 493  
68 rue du Fbg St-Antoine  
75012 Paris  
Tél. : 01 53 02 22 22

Titre du plan  
**Passerelle du canal**

Date d'émission	MAI 2019	Phase	Lot	Type	Numéro	Ind
Echelle	1/100	PC	PAYSAGE	PLN	5-9c	A