


Pavillon d'accueil

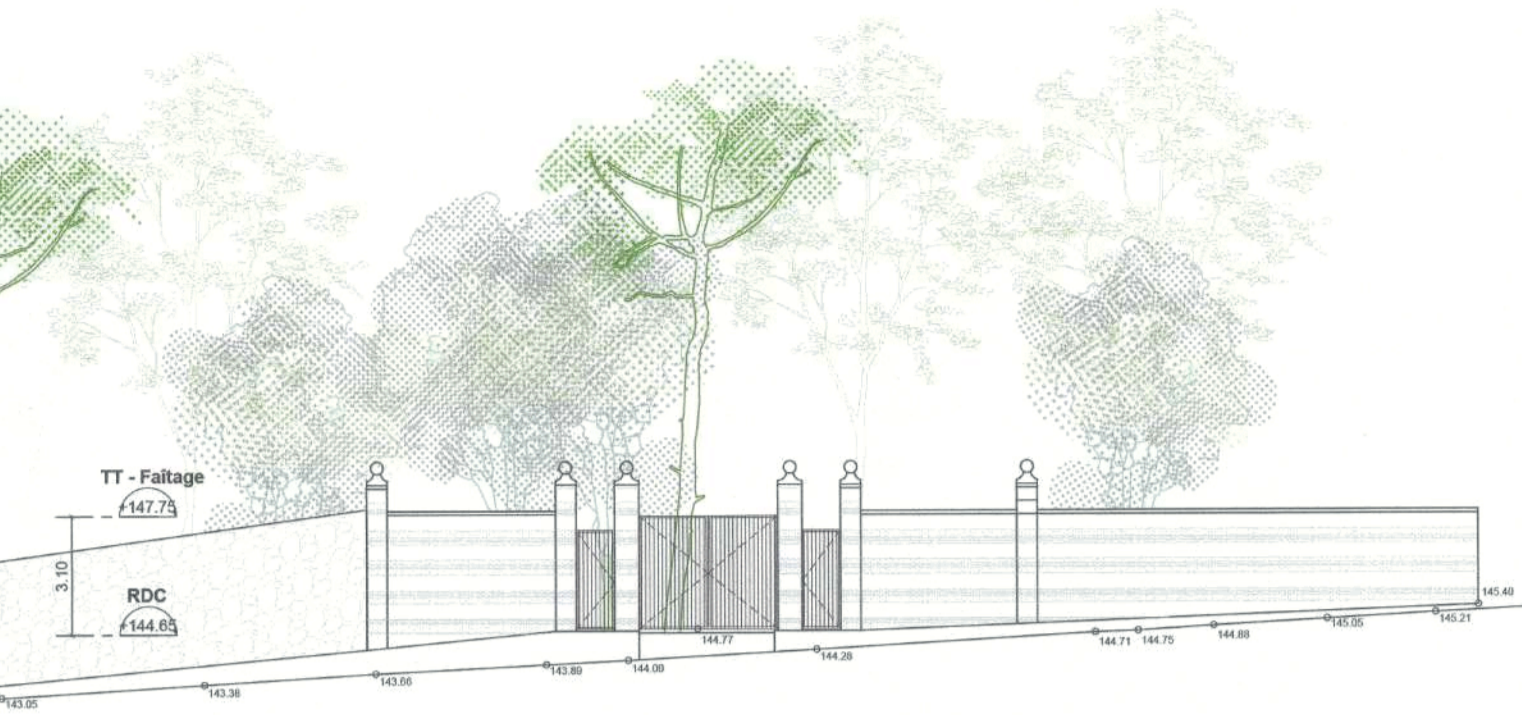

Elévation OUEST



Elévation EST



Elévation SUD



Elévation NORD-EST


LEGENDES - PAVILLON D'ACCUEIL

- 1- Façade pleine composée de pierres naturelles couleur crème et brique
- 2- Vitrage en acier thermolaqué gris foncé
- 3- Portes en acier thermolaqué couleur gris foncé
- 4- Toiture pierres naturelles couleur crème


LEGENDES - BATIMENT D'ENTRETIEN

- 1- Façade composée de panneaux en acier thermolaqué couleur gris foncé
- 2- Toiture en pente composée de panneaux en acier thermolaqué couleur gris foncé
- 3- Vitrage en acier thermolaqué gris foncé
- 4- Portes coulissantes en acier thermolaqué couleur gris foncé
- 5- Toiture végétalisée


Bâtiment d'entretien

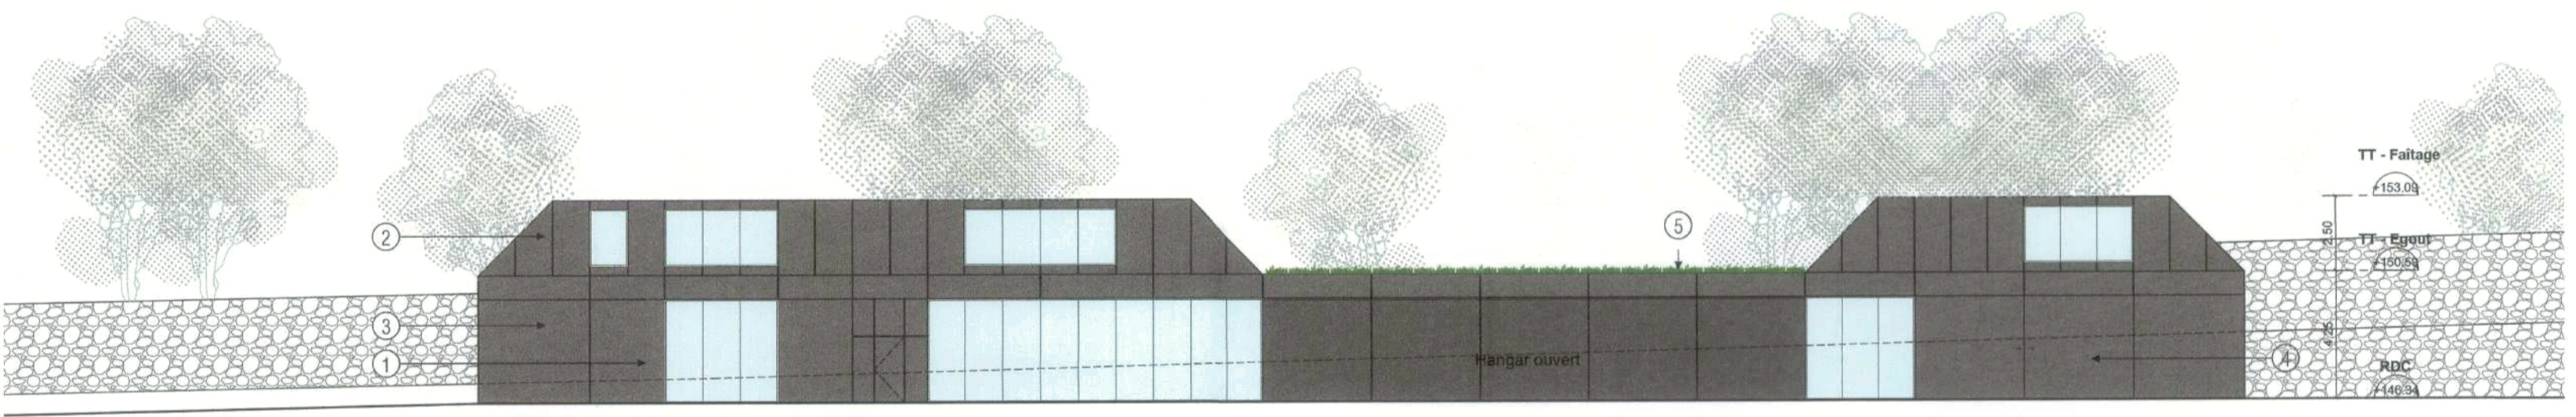


Elévation NORD

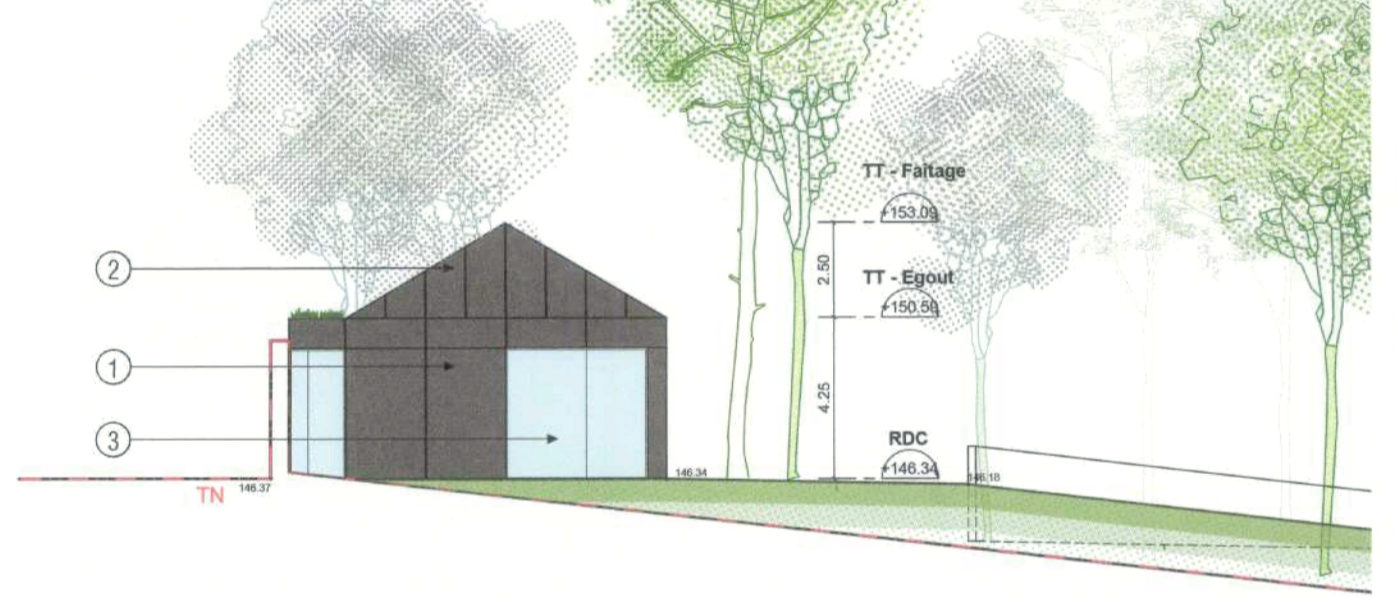

Elévation EST

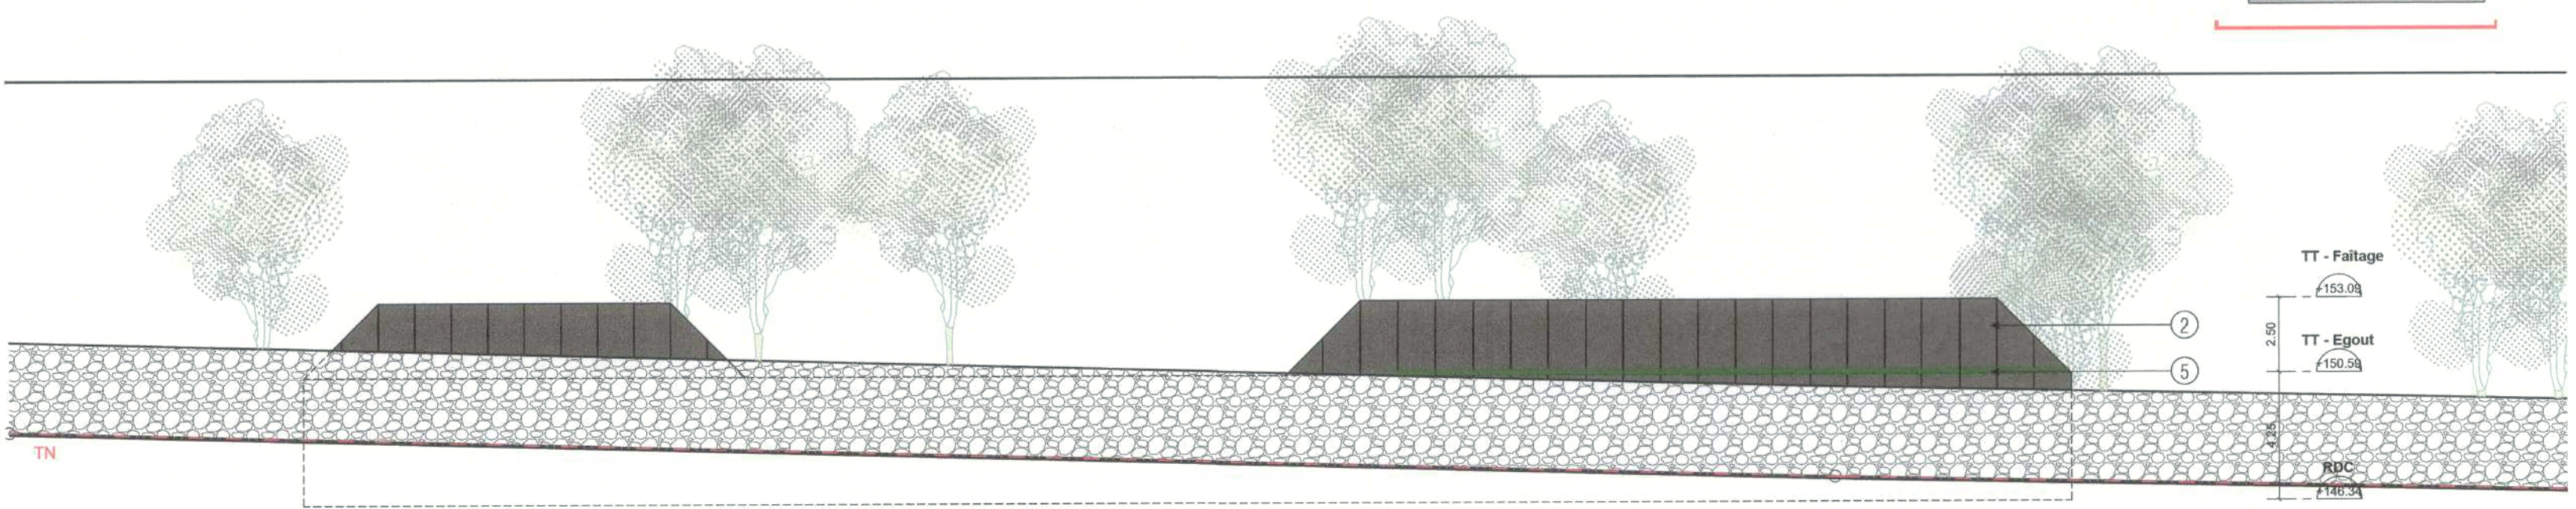

Elévation SUD

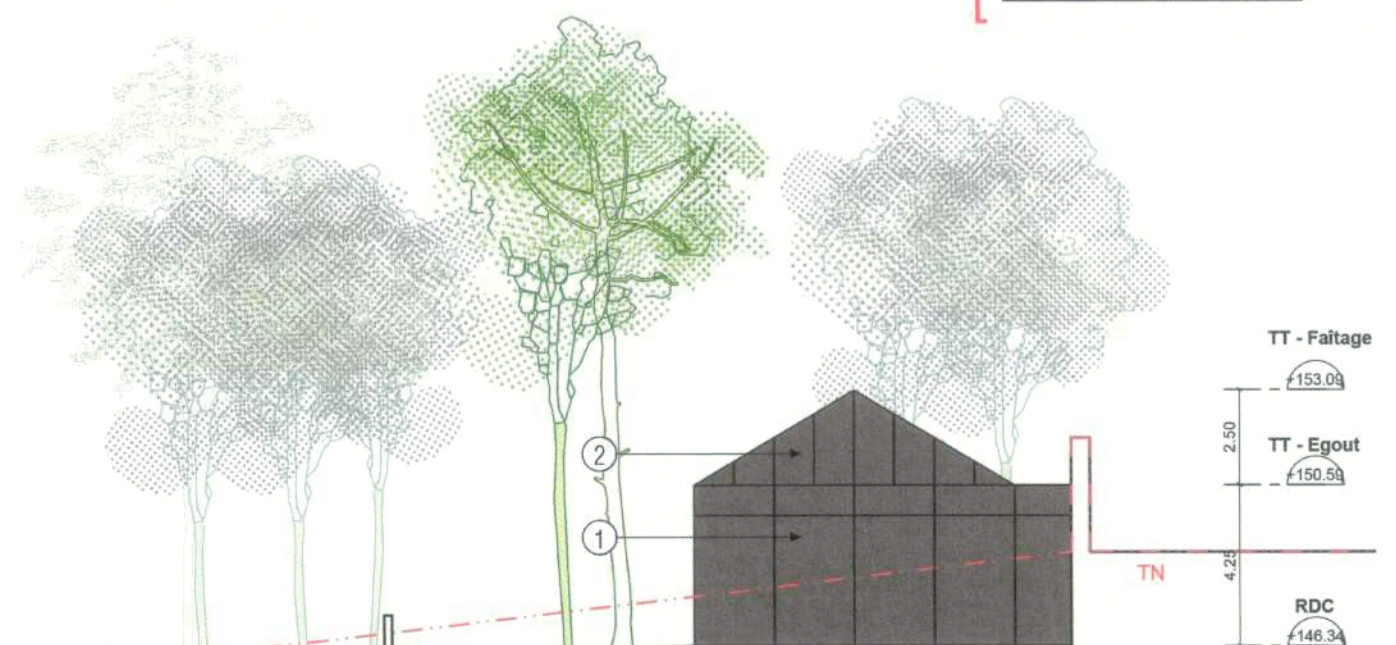

Elévation OUEST

MAITRISE D'OEUVRE	
	ARCHITECTE 68 rue du Faubourg Saint-Antoine 75012 Paris TEL: 01 53 02 22 22
	ARCHITECTE DU PATRIMOINE 14 place des épars 28000 Chartres TEL: 02 37 23 71 30
	PAYSAGISTE 12 rue Lagrange 75005 Paris TEL: 01 71 73 95 19
	BET GENERALISTE ECONOMISTE 3 rue de la Renaissance -Bâtiment B 92160 Antony TEL: 01 55 52 10 09
	BET VRD 31 rue d'Estienne d'Orves 91370 Verrières le Buisson TEL: 01 69 81 92 48
	BET ENVIRONNEMENTAL 25 rue Ramuntcho - BP 40322 17313 Rochefort Cedex TEL: 05 46 99 09 27
	EXPERT FORESTIER 8 bis rue de Châteaudun 75009 Paris TEL: 01 45 22 26 06

**Réalisation d'un Hôtel Resort
Château d'Esclimont**

Rue du Parc,
28700 Bleury-Saint-Symphorien

MAITRISE D'OUVRAGE	
CLIMONT CASTLE INTERNATIONAL MANAGEMENT GROUP INTERNATIONAL HOTEL INTERNATIONAL HOTEL Rue du Parc 28700 Bleury-Saint-Symphorien Tél : 00 33 (2) 37 31 15 15 Fax : 00 33 (2) 37 31 57 91	
A.M.O. 28 rue Jean de la Fontaine 75016 Paris TEL: 06 80 02 03 04 Cathala Architectes	BUREAU DE CONTROLE ZAC du Parc d'Archevillers Rue Denis Poisson 28000 CHARTRES TEL: 02 37 36 63 77
 WILMOTTE & ASSOCIES S.A.S. d'Architecture - IDF 501205 RCS Paris B 306 494 493 68 rue du Fbg St-Antoine 75012 Paris Tél : 01 53 02 22 22	

Date d'émission	MAI 2019	Phase	Lot	Type	Numéro	Ind
Echelle	1/200	PC	ARCH	FAC	40-C-4	A