
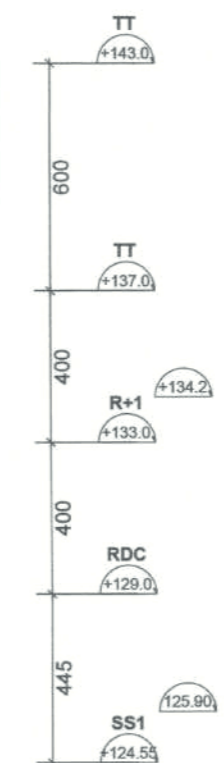


Coupe AA

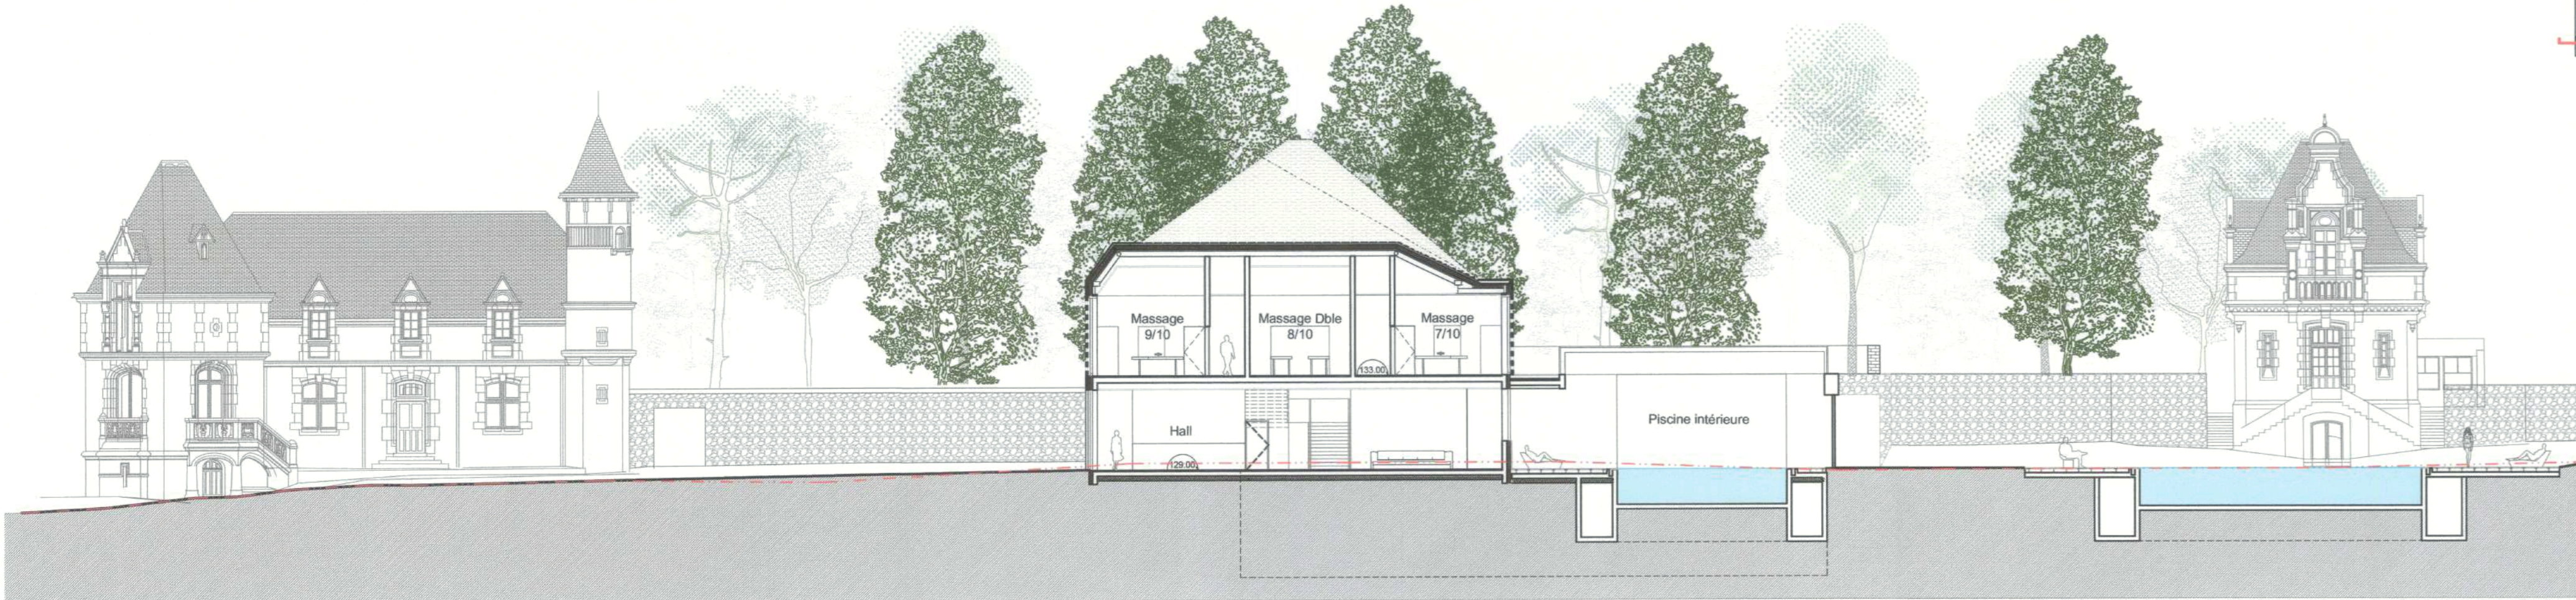

Coupe BB

MAITRISE D'OEUVRE			
W&A WILMOTTE & ASSOCIES ARCHITECTES 68 rue du Faubourg Saint-Antoine 75012 Paris TEL: 01 53 02 22 22	ARCHITECTE 68 rue du Faubourg Saint-Antoine 75012 Paris TEL: 01 53 02 22 22		
ARCHITECTE DU PATRIMOINE 14 place des epars 28000 Chartres TEL: 02 37 23 71 30	ARCHITECTE DU PATRIMOINE 14 place des epars 28000 Chartres TEL: 02 37 23 71 30		
WAGON LANDSCAPING 12 rue Lagrange 75005 Paris TEL: 01 71 73 95 19	PAYSAGISTE 12 rue Lagrange 75005 Paris TEL: 01 71 73 95 19		
BET GENERALISTE ECONOMISTE 3 rue de la Renaissance -Bâtiment B 92160 Antony TEL: 01 55 52 10 09	BET GENERALISTE ECONOMISTE 3 rue de la Renaissance -Bâtiment B 92160 Antony TEL: 01 55 52 10 09		
BET VRD 31 rue d'Estienne d'Orves 91370 Verrières le Buisson TEL: 01 69 81 92 48	BET VRD 31 rue d'Estienne d'Orves 91370 Verrières le Buisson TEL: 01 69 81 92 48		
BET ENVIRONNEMENTAL 25 rue Ramuntho - BP 40322 17313 Rochefort Cedex TEL: 05 46 99 09 27	BET ENVIRONNEMENTAL 25 rue Ramuntho - BP 40322 17313 Rochefort Cedex TEL: 05 46 99 09 27		
EXPERT FORESTIER 8 bis rue de Châteaudun 75009 Paris TEL: 01 45 22 26 06	EXPERT FORESTIER 8 bis rue de Châteaudun 75009 Paris TEL: 01 45 22 26 06		
Date d'émission Echelle	MAI 2019 1/200	Phase Lot Type Numéro Ind	PC ARCH CPE 40-D-7 A

Réalisation d'un Hôtel Resort Château d'Esclimont

Rue du Parc,
28700 Bleury-Saint-Symphorien

MAITRISE D'OUVRAGE

CLIMONT CASTLE INTERNATIONAL HOTEL MANAGEMENT GROUP CHATEAU D'ESCLIMONT INTERNATIONAL HOTEL Rue du Parc 28700 Bleury-Saint-Symphorien Tél. : 00 33 (2) 37 31 15 15 00 33 (2) 37 31 57 91 SA au capital de 300 000 € - RCS Chartres B 806 134 274	
Cahtala Architectes A.M.O. 26 rue Jean de la Fontaine 75016 Paris TEL: 06 80 02 03 04	BUREAU DE CONTROLE ZAC du Parc d'Archevilliers Rue Denis Poisson 28000 CHARTRES TEL: 02 37 36 63 77
WILMOTTE & ASSOCIES S.A.S. d'Architecture - IDF SO1206 RCS Paris B 306 494 493 68 rue du Fbg St-Antoine 75012 Paris Tél. : 01 53 02 22 22	

COUPES SPA