


RDC

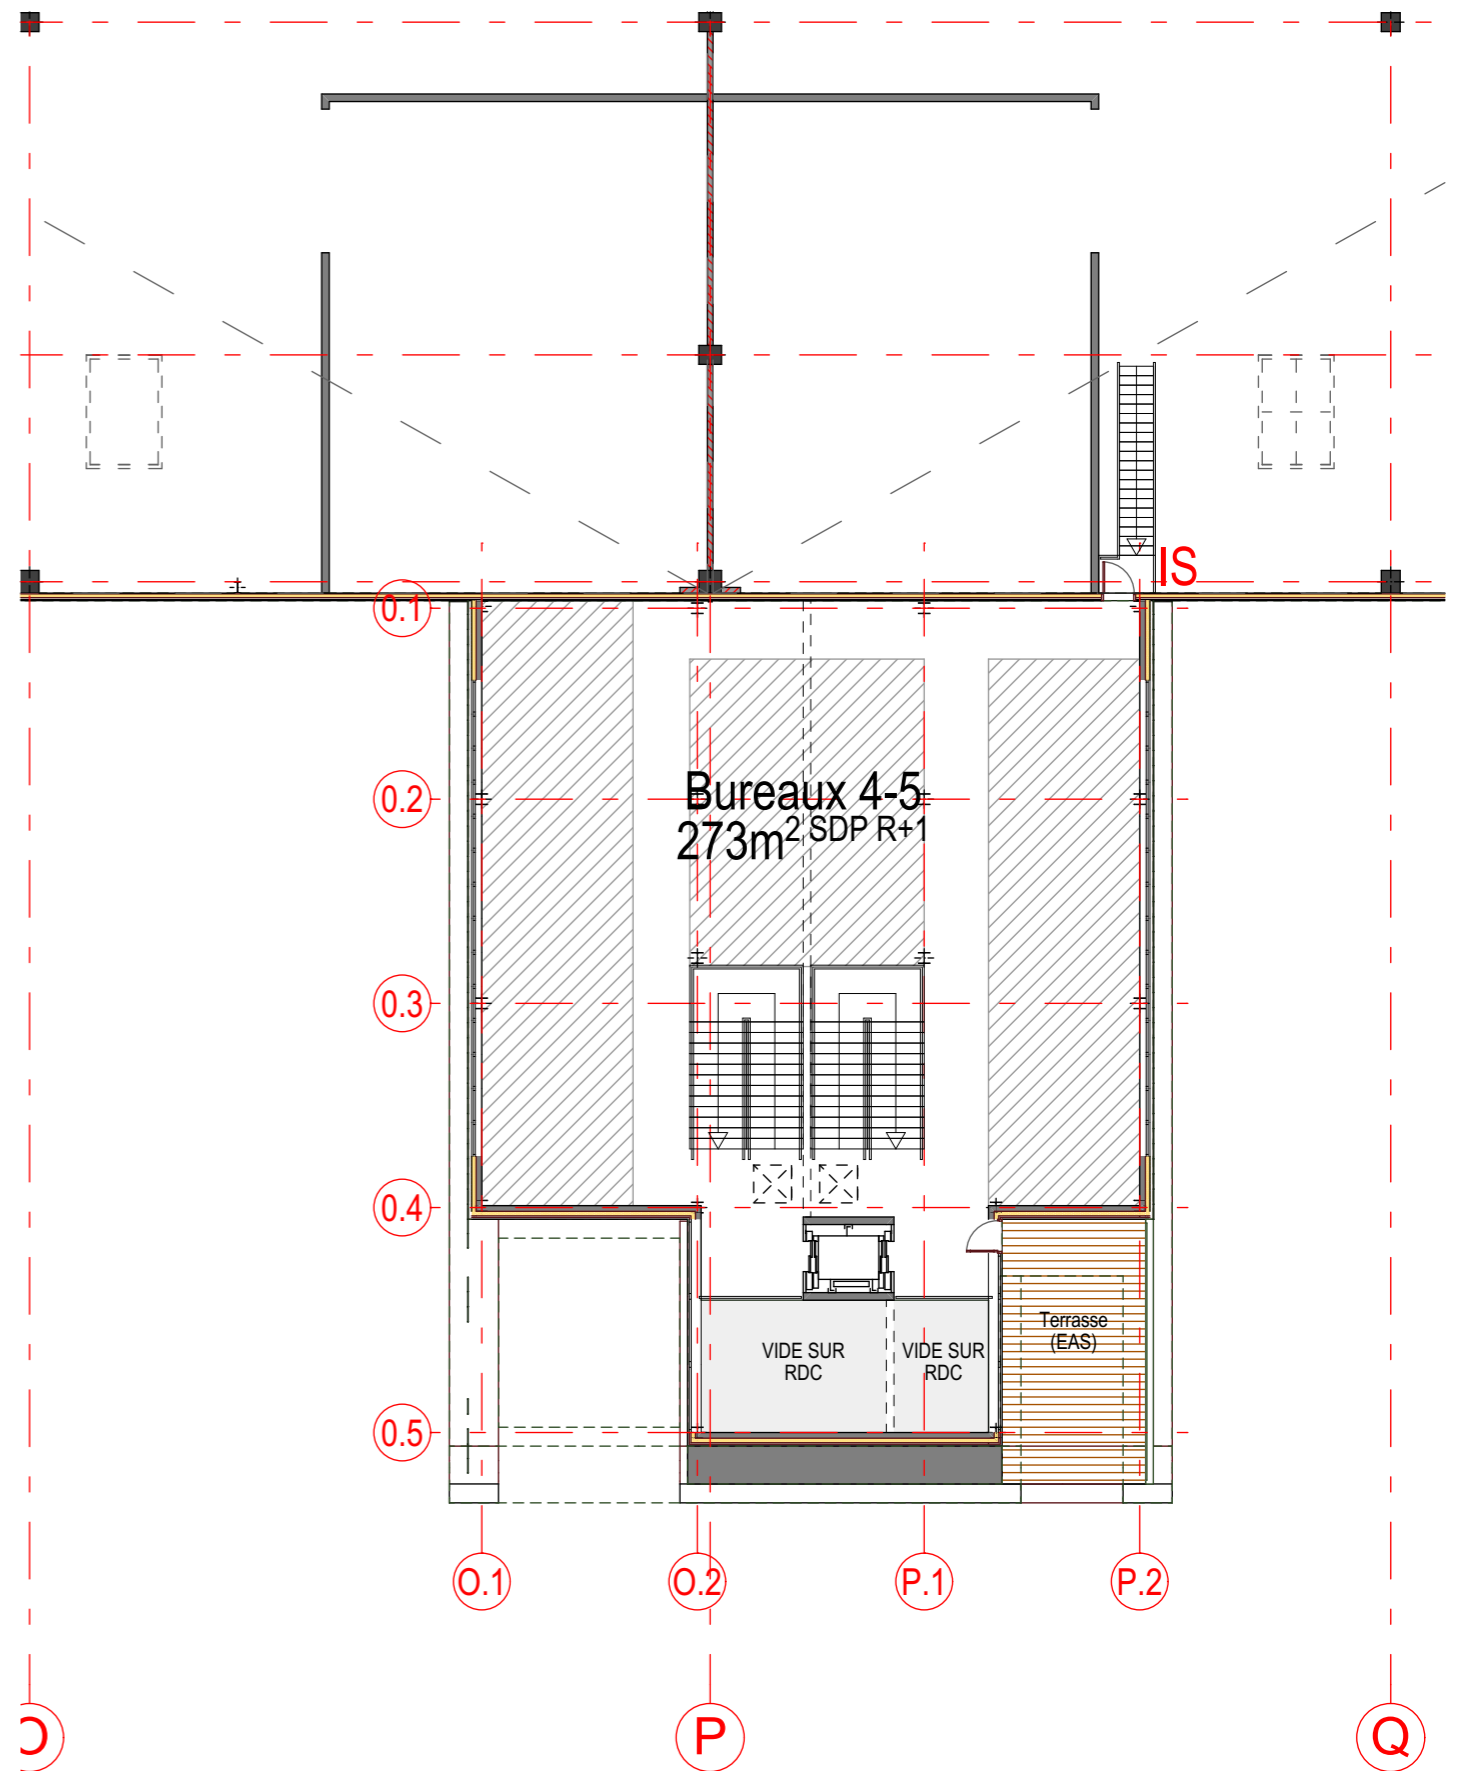

R+1

Ce document est la propriété de la société SOHO ATLAS IN FINE. Il ne peut être reproduit ou communiqué sans son autorisation. Toutes les unités et cotations sont, sauf mention contraire, exprimées en mètres.

Maître d'Ouvrage
SNC Auneau 1
 10, rue Roquépine
 75008 Paris
 01 42 56 26 46



Architecte

SOHO ATLAS IN FINE

PARIS : 202 Rue de la Croix-Nivert 75015 Paris _ T: 01 56 58 53 10 / contact@soho-archi.com
 LYON : 30, Quai Perrache, 69 002 Lyon _ T: 04 72 71 62 70



SOHO
 ATLAS • IN FINE

Affaire **Plateforme logistique**
 Route de Roinville
 28700 AUNEAU

Phase	P.C.	Echelle	1/200°	Date	21/09/2020
Document	Plan des bureaux 4-5				

folio ou plan n°	AN08	indice	0
------------------	------	--------	---