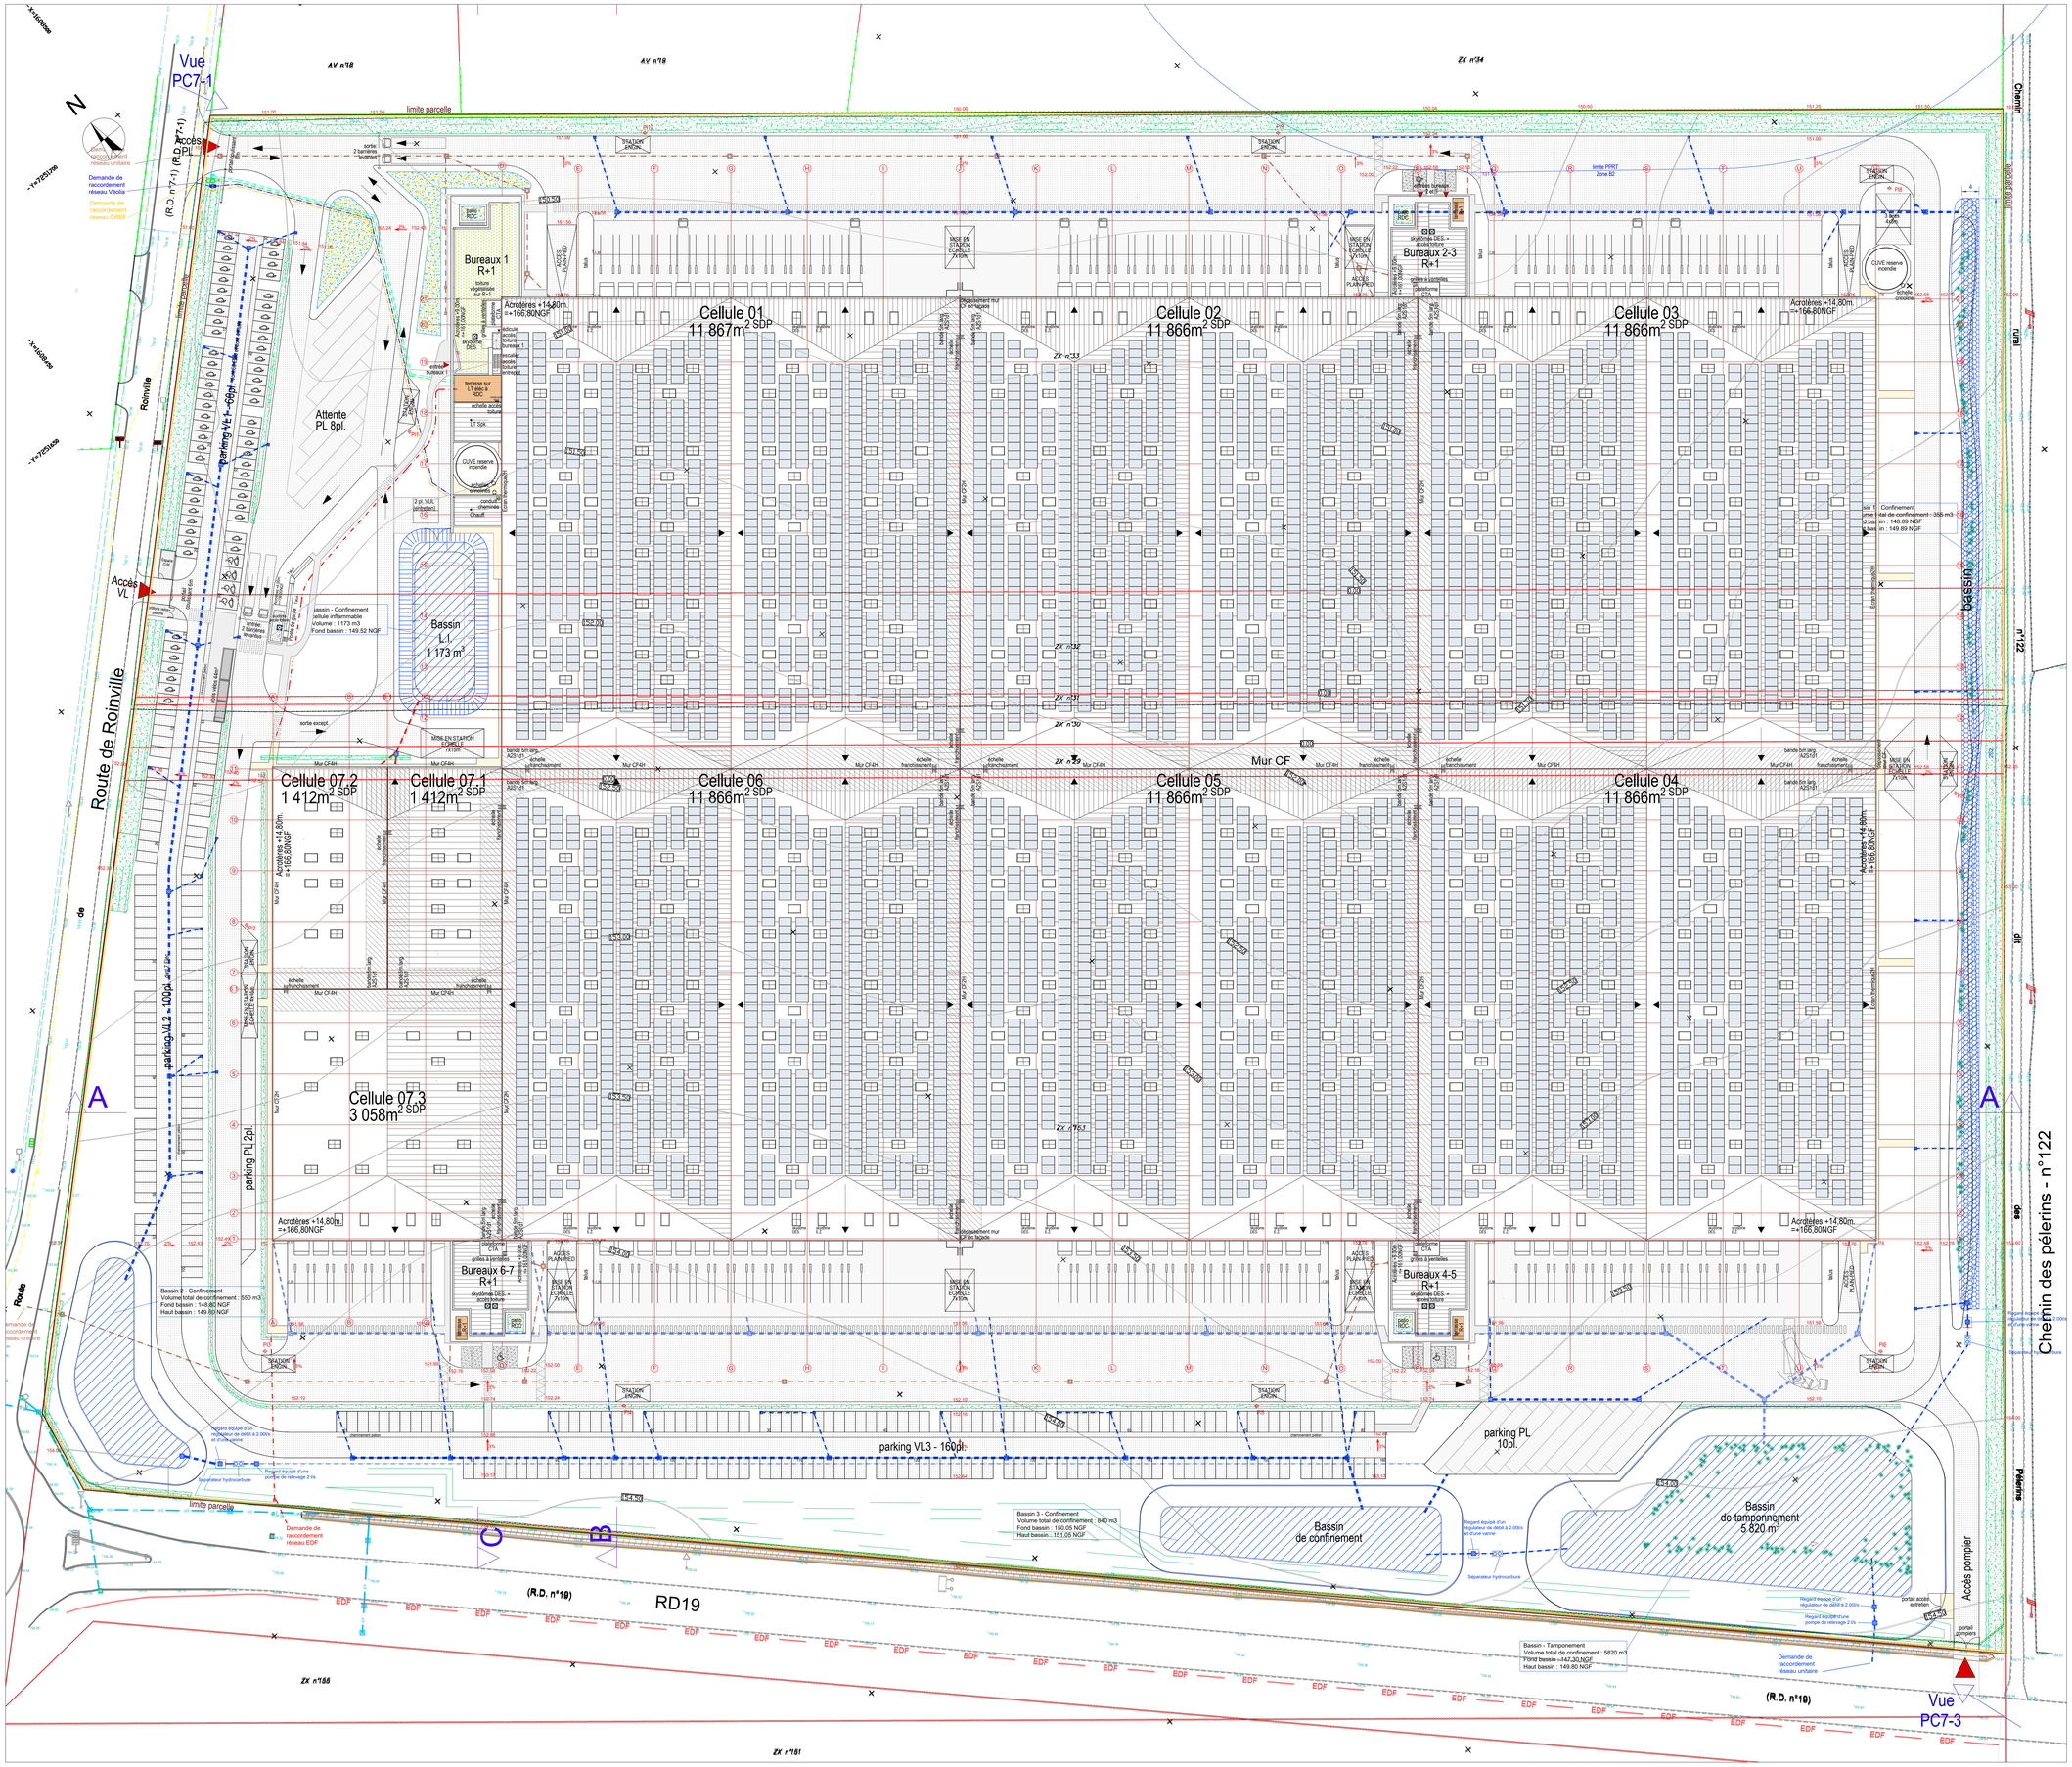

LEGENDE NIVELLEMENT - RESEAUX

NIVELLEMENT (pour mémoire)

151.56 / 150.81 — Cote PRO / TN

RESEAU EU
- Réseau Eaux Usées DN ø Selon indications
- Regards EU

RESEAU EP VOIRIE
- Grille avaloir 60x60
- Emplacement bassin de confinement et tamponement
- Réseau Eaux Pluviales voiries Ø suivant indication
- Regard ø1000
- Caniveaux à fente béton
- Séparateur hydrocarbure
- Regard équipée d'une vanne

RESEAU EP BATIMENT
- Réseau Eaux Pluviales toitures Ø suivant indication
- Descente EP Bâtiement
- Regard ø1000

TRANCHEE GAZ
- Gaz
- Gaz existant

RESEAU EDF
- EDF
- Regards/chambres EDF
- EDF existant

RESEAU FT/FO
- Réseau FO/FT
- L1C/L2C
- Chambre raccordement L2C FO/FT sur réseau existant
- Réseau FO/FT existant

RESEAU AEP
- Eaux potable PEHD ØVariable
- Regard AEP Bouche à clé
- Réseau existant

PLATEFORME LOGISTIQUE

MAITRISE D'OUVRAGE : SNC AUNEAU I
18 rue Royale
75008 PARIS
T: 01 42 56 26 46

ARCHITECTE : SOHO ATLAS IN-FINE
30, quai Perrache - 69002 LYON
69002 LYON
contact@soho-archi.com
T: 04 72 71 62 70

BUREAU D'ETUDE VRD : PACK INGENIERIE
30, quai Perrache - 69002 LYON
contact@pack-inge.com
T: 04 72 71 62 70

PLAN DE NIVELLEMENT ET RESEAUX

Indice	Date modification	Nature modification
A	07/2020	Diffusion AVP

Emetteur	Phase	Lot		Niveau / Type	N° doc	Echelle	Date	Ind.
PACK	PC	01	VRD	TN	PC02-2	1/500	07/20	A