




SNC Auneau 1
Rue de Normandie
28700 AUNEAU
01 42 56 20 40

SOHO ATLAS IN FINE
Rue de la République
77500 Paris
01 64 79 30 23


Gilles Genest
4, Rue de la République
77500 Paris
01 64 79 30 23

Phase	P.C.	Dossier n°	20-2019-Portes-Auneau-1-0g
Document	Plan de Façade - Entrepôt	Date	01/02/2020
Architecte		Échelle	1/500
Modifications			


- LEGENDE MATERIAUX**
- 01- Bardage acier nervuré verticalement, ondes larges - gris clair
 - 02- Bardage acier nervuré verticalement, ondes fines - anthracite RAL 7016 ou similaire
 - 03- Bardage acier lisse - blanc (ou gris très clair ou similaire)
 - 04- Panneaux polycarbonates type Dampalon ou similaire, translucides, teintes rouge/rouge foncé/blanc/gris/gris foncé
 - 05- Châssis vitrés - menuiserie gris anthracite
 - 06- Bardage acier lames lisses pose horizontale- teinte gris clair
 - 07- Bardage acier lames lisses pose verticale- teinte anthracite RAL 7016 ou similaire
 - 08- Bardage acier nervuré verticalement, ondes fines - teinte rouge
 - 09- Porte piédonnes, anthracite RAL 7016 ou similaire
 - 10- Grilles à claire-voies en toiture - Gris foncé
 - 11- Bardage en panneaux polycarbonates, face arrière opaque, teintes rouge/rouge foncé/blanc/gris/gris foncé
 - 12- Numérotation des quais - Blanc
 - 13- Echelle à crinoline
 - 14- Portes sectionnelles anthracite RAL 7016 ou similaire
 - 15- Conduit de cheminée - laque gris clair avec bandes Blanc / Gris / Rouge
 - 16- Tour escalier d'accès technique, résille métallique ajourée teinte grise
 - 17- Cuve couverte bardage acier nervuré verticalement, ondes fines - 2 teintes: gris clair et rouge
 - 18- Mur CF habillé bardage lisse, teinte rouge
 - 19- Autodocks habillés côtés en bardage acier nervuré verticalement, ondes fines - teinte rouge
 - 20- Joint creux dans bardage, teinte rouge
 - 21- Garde corps (terrasse)
 - 22- Grille ajourée - teinte anthracite
 - 23- Imposte de la fenêtre en verre opaque
 - 24- Portes sectionnelles teinte rouge

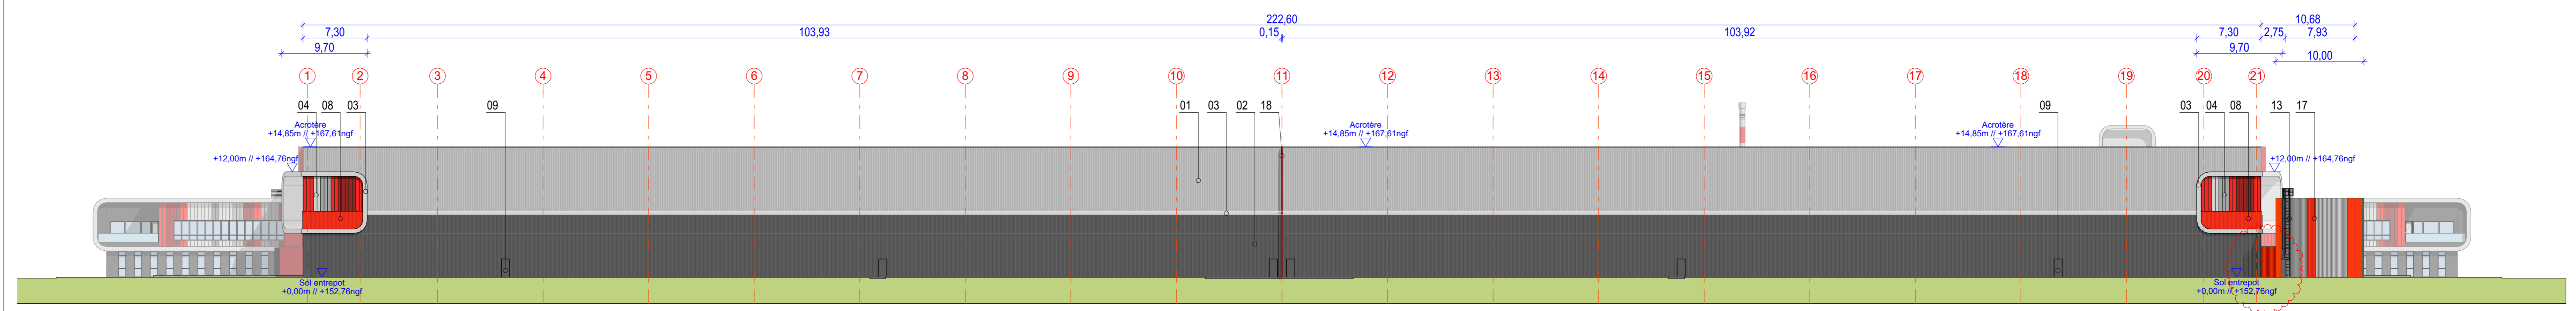


Plan de Façade Est - Entrepôt

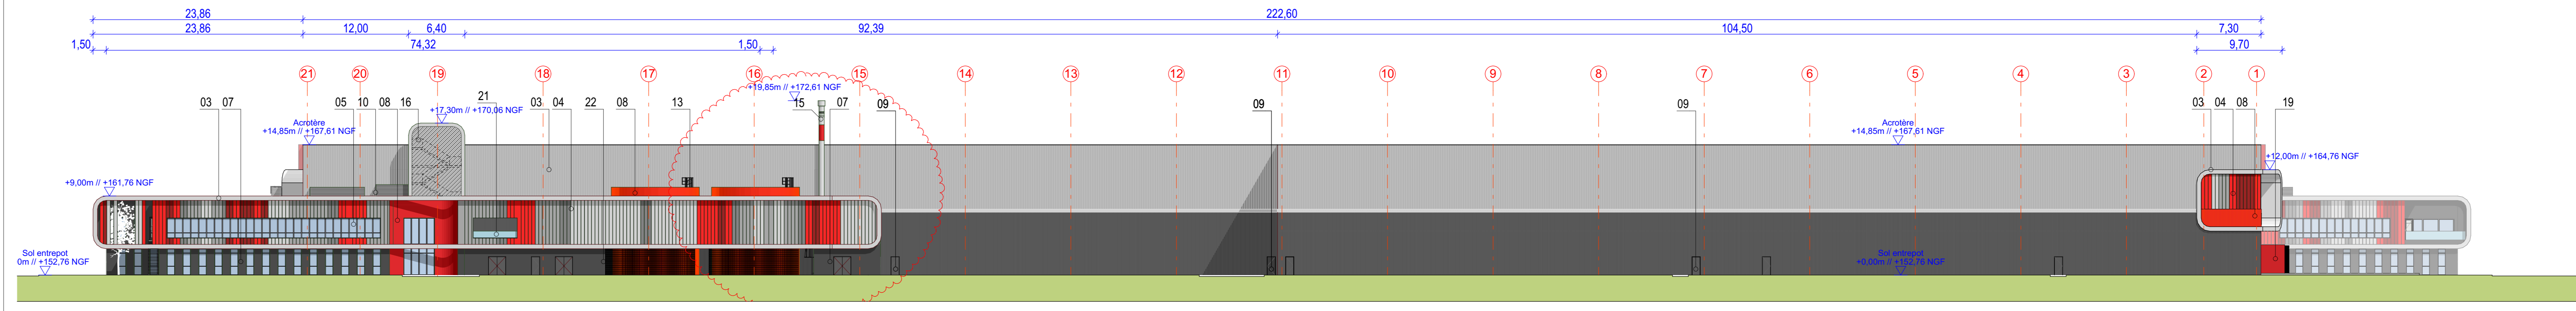


Plan de Façade Ouest - Entrepôt

 

Plan de Façade Nord - Entrepôt

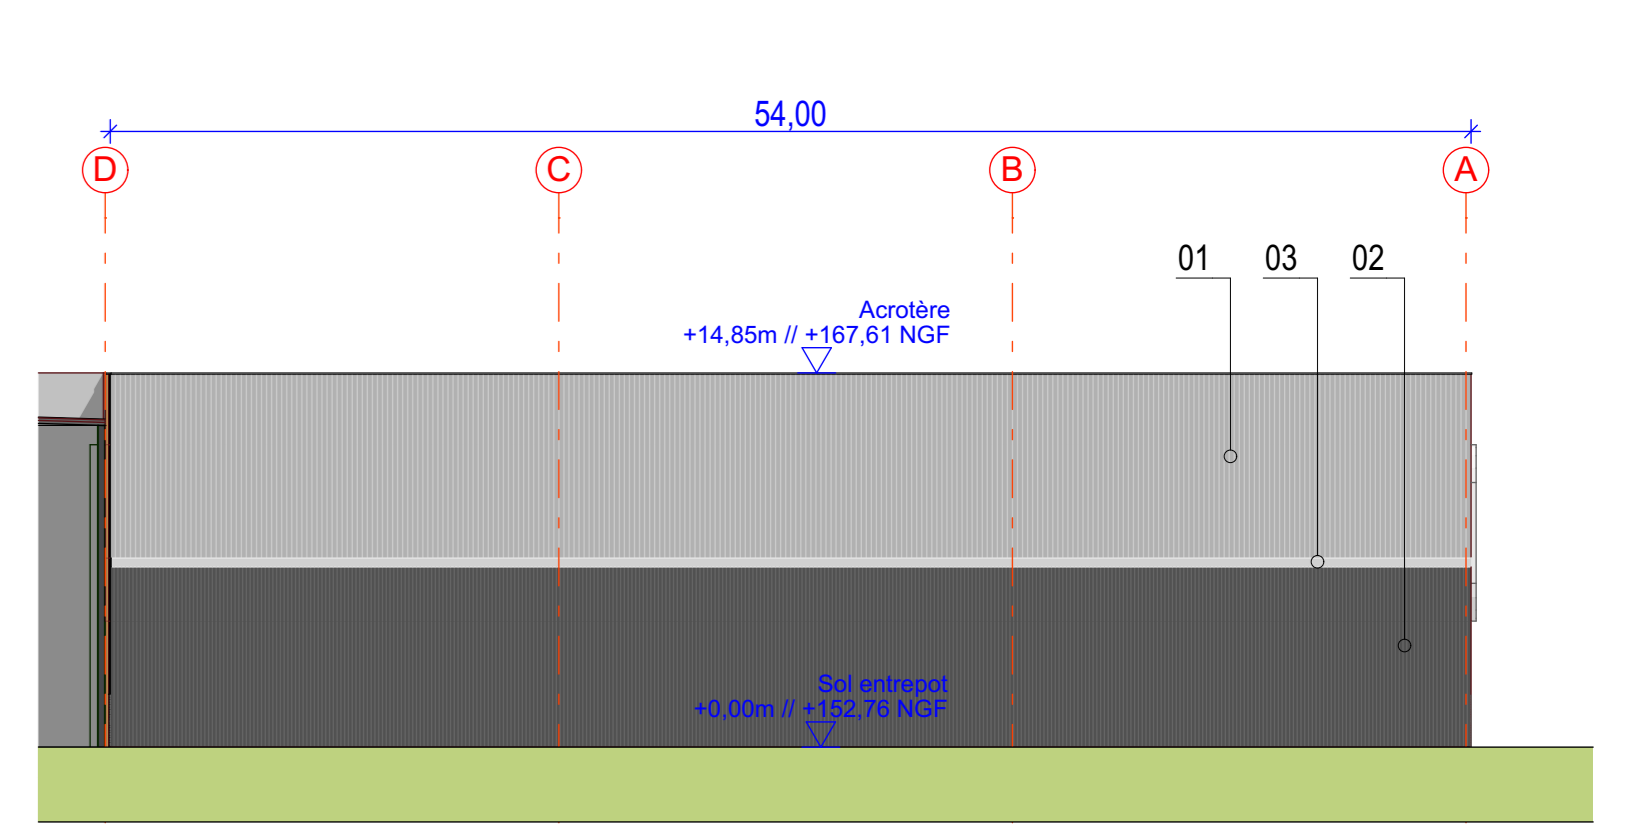

Plan de Façade Nord en file 11 - Entrepôt

 

Plan de Façade Sud - Entrepôt