


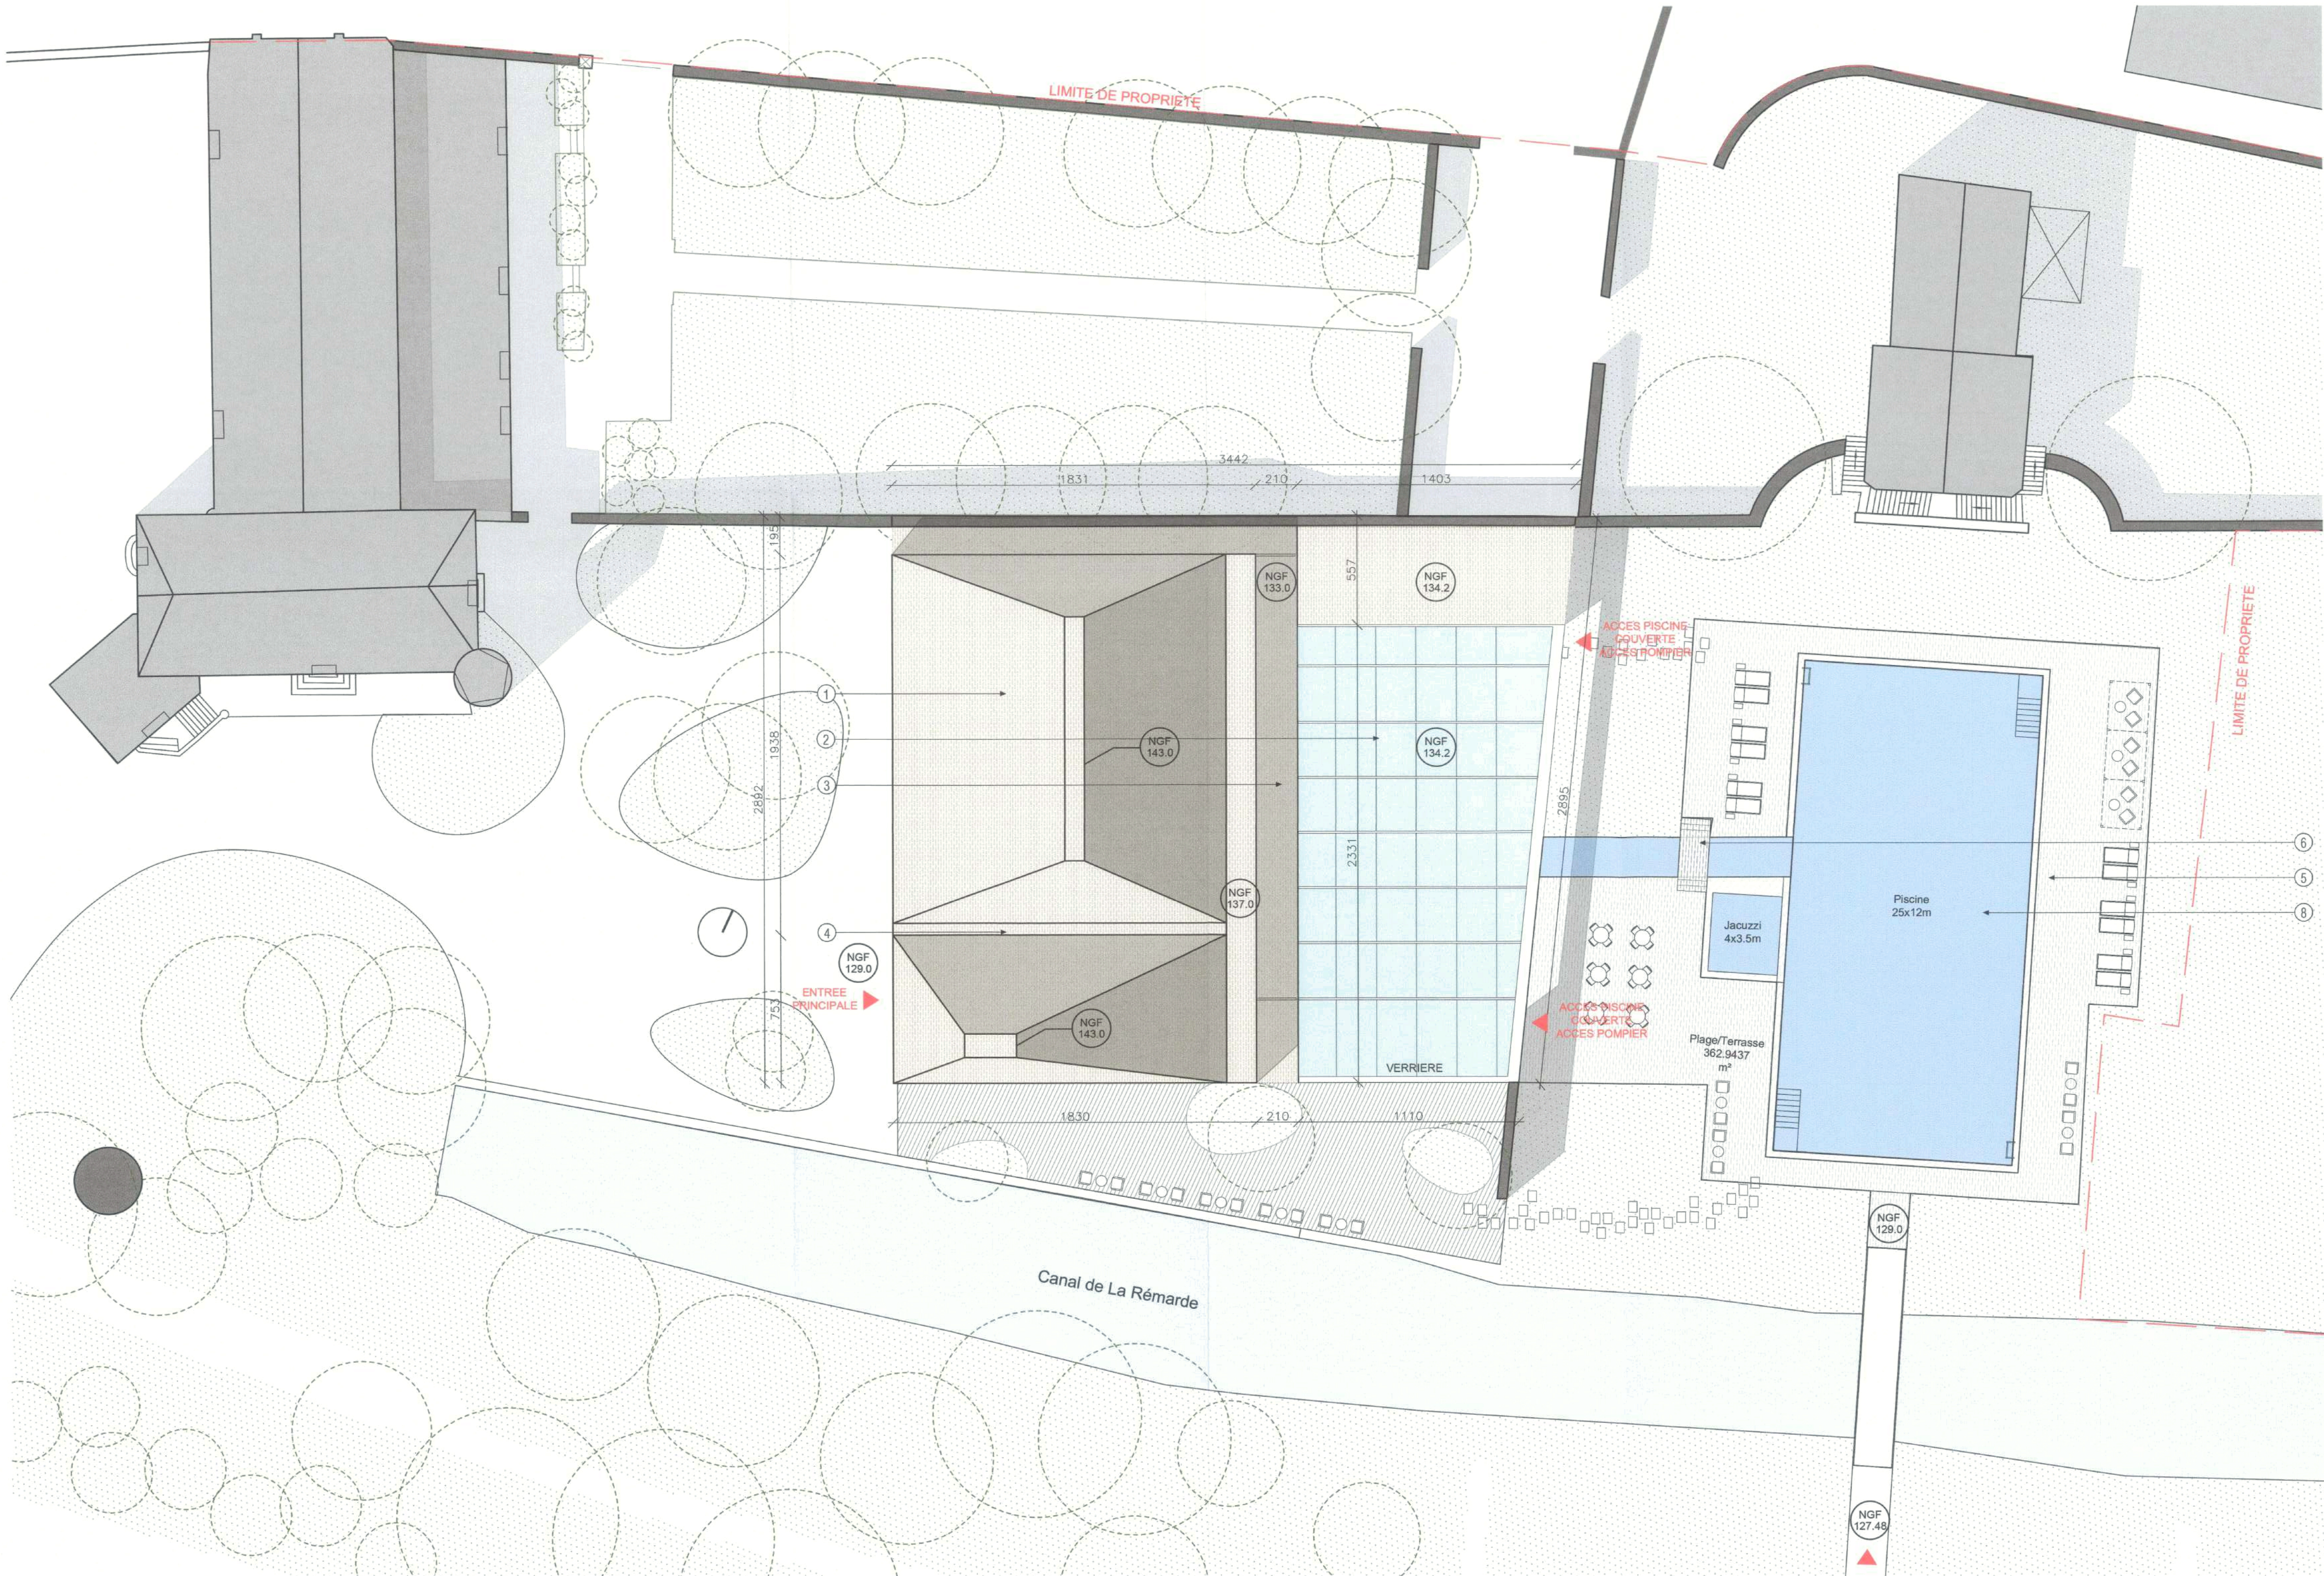

LEGENDES

- 1- Toiture en pente composée de plaques pierres naturelles couleur crème
- 2- Verrière de la piscine intérieure
- 3- Toiture terrasse inaccessible et parement en dallage pierre clair
- 4- Caillebotis métallique sur chéneau
- 5- Terrasse en dalles de pierres naturelles couleur crème
- 6- Passerelle en ?
- 7- Passage en platelage bois
- 8- Piscine extérieure
- 9- Jacuzzi

MAITRISE D'OEUVRE

ARCHITECTE  
W&A WILMOTTE & ASSOCIES  
68 rue du Faubourg Saint-Antoine  
75012 Paris  
TEL: 01 53 02 22 22

ARCHITECTE DU PATRIMOINE  
14 place des épars  
28000 Chartres  
TEL: 02 37 23 71 30

PAYSAGISTE  
WAGON LANDSCAPING  
12 rue Lagrange  
75005 Paris  
TEL: 01 71 73 95 19

BET GENERALISTE ECONOMISTE  
EPEF L'ÉCONOMISTE D'ÉCRITURE  
3 rue de la Renaissance  
-Bâtiment B  
92160 Antony  
TEL: 01 55 52 10 09

BET VRD  
Techni Cité  
31 rue d'Estienne d'Orves  
91370 Verrières le Buisson  
TEL: 01 69 81 92 48

BET ENVIRONNEMENTAL  
Eco-Météo  
25 rue Ramuntho - BP 40322  
17313 Rochefort Cedex  
TEL: 05 46 99 09 27

EXPERT FORESTIER  
SELVANS  
8 bis rue de Châteaudun  
75009 Paris  
TEL: 01 45 22 28 06

Réalisation d'un Hôtel Resort  
Château d'Esclimont

Rue du Parc,  
28700 Bleury-Saint-Symphorien



MAITRISE D'OUVRAGE

CLIMONT CASTLE INTERNATIONAL HOTEL  
Rue du Parc  
28700 Bleury-Saint-Symphorien  
Fax: 00 33 (0) 3 37 23 71 30

A.M.O.  
Cahtala Architectes  
26 rue Jean de la Fontaine  
75016 Paris  
TEL: 06 80 02 03 04

BUREAU DE CONTROLE  
ZAC du Parc d'Archevilliers  
Rue Denis Poisson  
28000 CHARTRES  
TEL: 02 37 36 63 77

Wilmotte & Associés

WILMOTTE & ASSOCIES  
S.A.S d'Architecture - IOR S01206  
RCS Paris B 305 494 493  
68 rue du Fbg St-Antoine  
75012 Paris  
Tél. : 01 53 02 22 22

PLAN DE TOITURE DU SPA

| Date d'émission | MAI 2019 | Phase | Lot  | Type | Numéro | Ind |
|-----------------|----------|-------|------|------|--------|-----|
| Echelle         | 1/200    | PC    | ARCH | FAC  | 5-2b   | A   |