


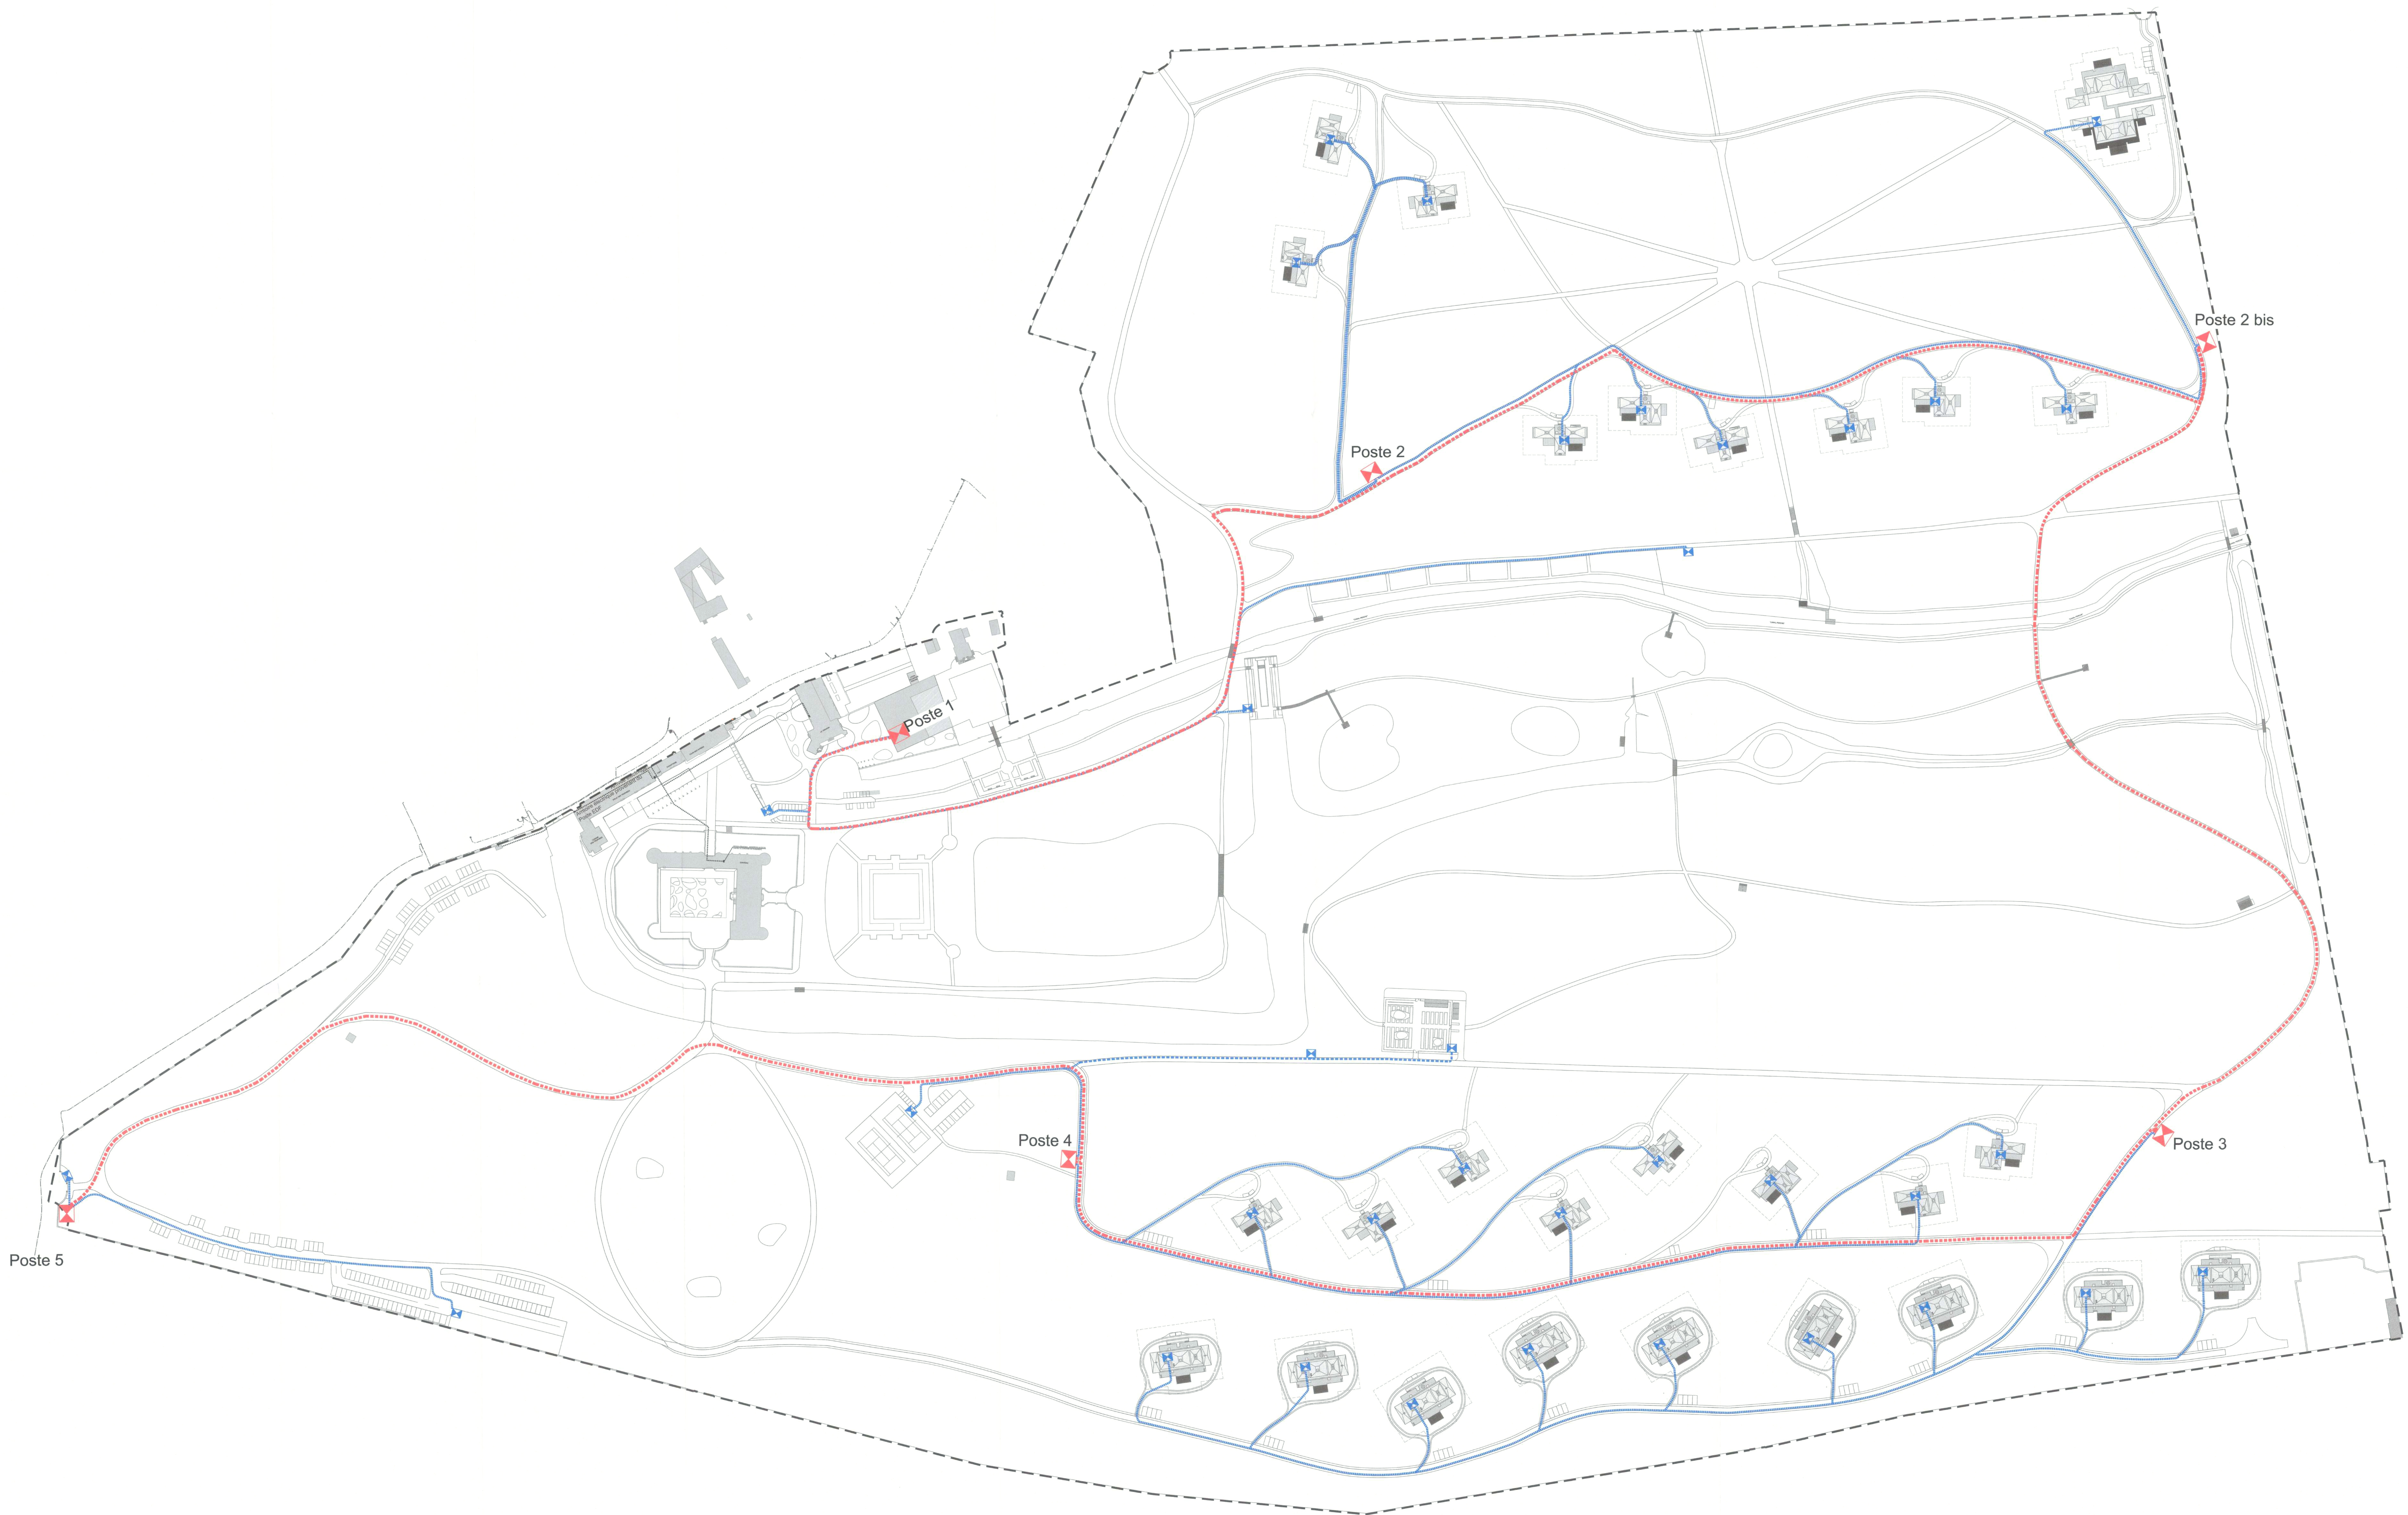

LEGENDE

HTA

----- Réseaux

⚡ Poste de transformation HT BT

BT

----- Réseaux

⚡ Compteur BT

----- Réseau HTA existant
(selon DT n°2019011801602DF7)

----- Réseau BT existant
(selon DT n°2019011801602DF7)

----- Réseau électrique existant supposé

MAITRISE D'OEUVRE		Réalisation d'un Hôtel Resort Château d'Esclimont				
ARCHITECTE W&A 10000 Paris TEL: 01 63 62 22 22		Rue du Parc, 28700 Bleury-Saint-Symphorien				
ARCHITECTE DU PATRIMOINE 14 place des écoles 28000 Chartres TEL: 02 37 21 11 31						
PAYSAGISTE W&A 12 rue Legrand 75000 Paris TEL: 01 71 73 95 19		MAITRISE D'OUVRAGE CLIMONT D'ESCLIMONT INTERNATIONAL HOTEL 28700 Bleury-Saint-Symphorien TEL: 02 37 21 11 31				
BET GENERALISTE ECONOMISTE 82100 Amboise TEL: 01 45 62 10 09		A.M.O. 28 rue Jean de la Fontaine 75016 Paris TEL: 06 45 62 03 04				
BET VRD 31 rue d'Alsace d'Orléans 81010 Villefranche-la-Belle TEL: 01 63 62 10 09		BUREAU DE CONTROLE SAC du Parc d'Esclimont Rue Denis Poirson 28000 CHARTRES TEL: 02 37 36 63 77				
BET ENVIRONNEMENTAL 28 rue Roumoult - BP 40022 17103 Rochefort-Merle TEL: 05 48 48 00 27		WILMOTTE & ASSOCIES S.A.S. 100 rue de la Fontaine 75016 Paris TEL: 01 63 62 22 22				
EXPERT FORESTIER 8 rue Jean de la Fontaine 75009 Paris TEL: 01 45 22 22 06		Titre du plan PLAN DES RESEAUX ELECTRIQUES				
Date d'émission	Mai 2019	Phase	Lot	Type	Numéro	Ind
Echelle	1/1000	PC	VRD	PLN	2-3b	A