


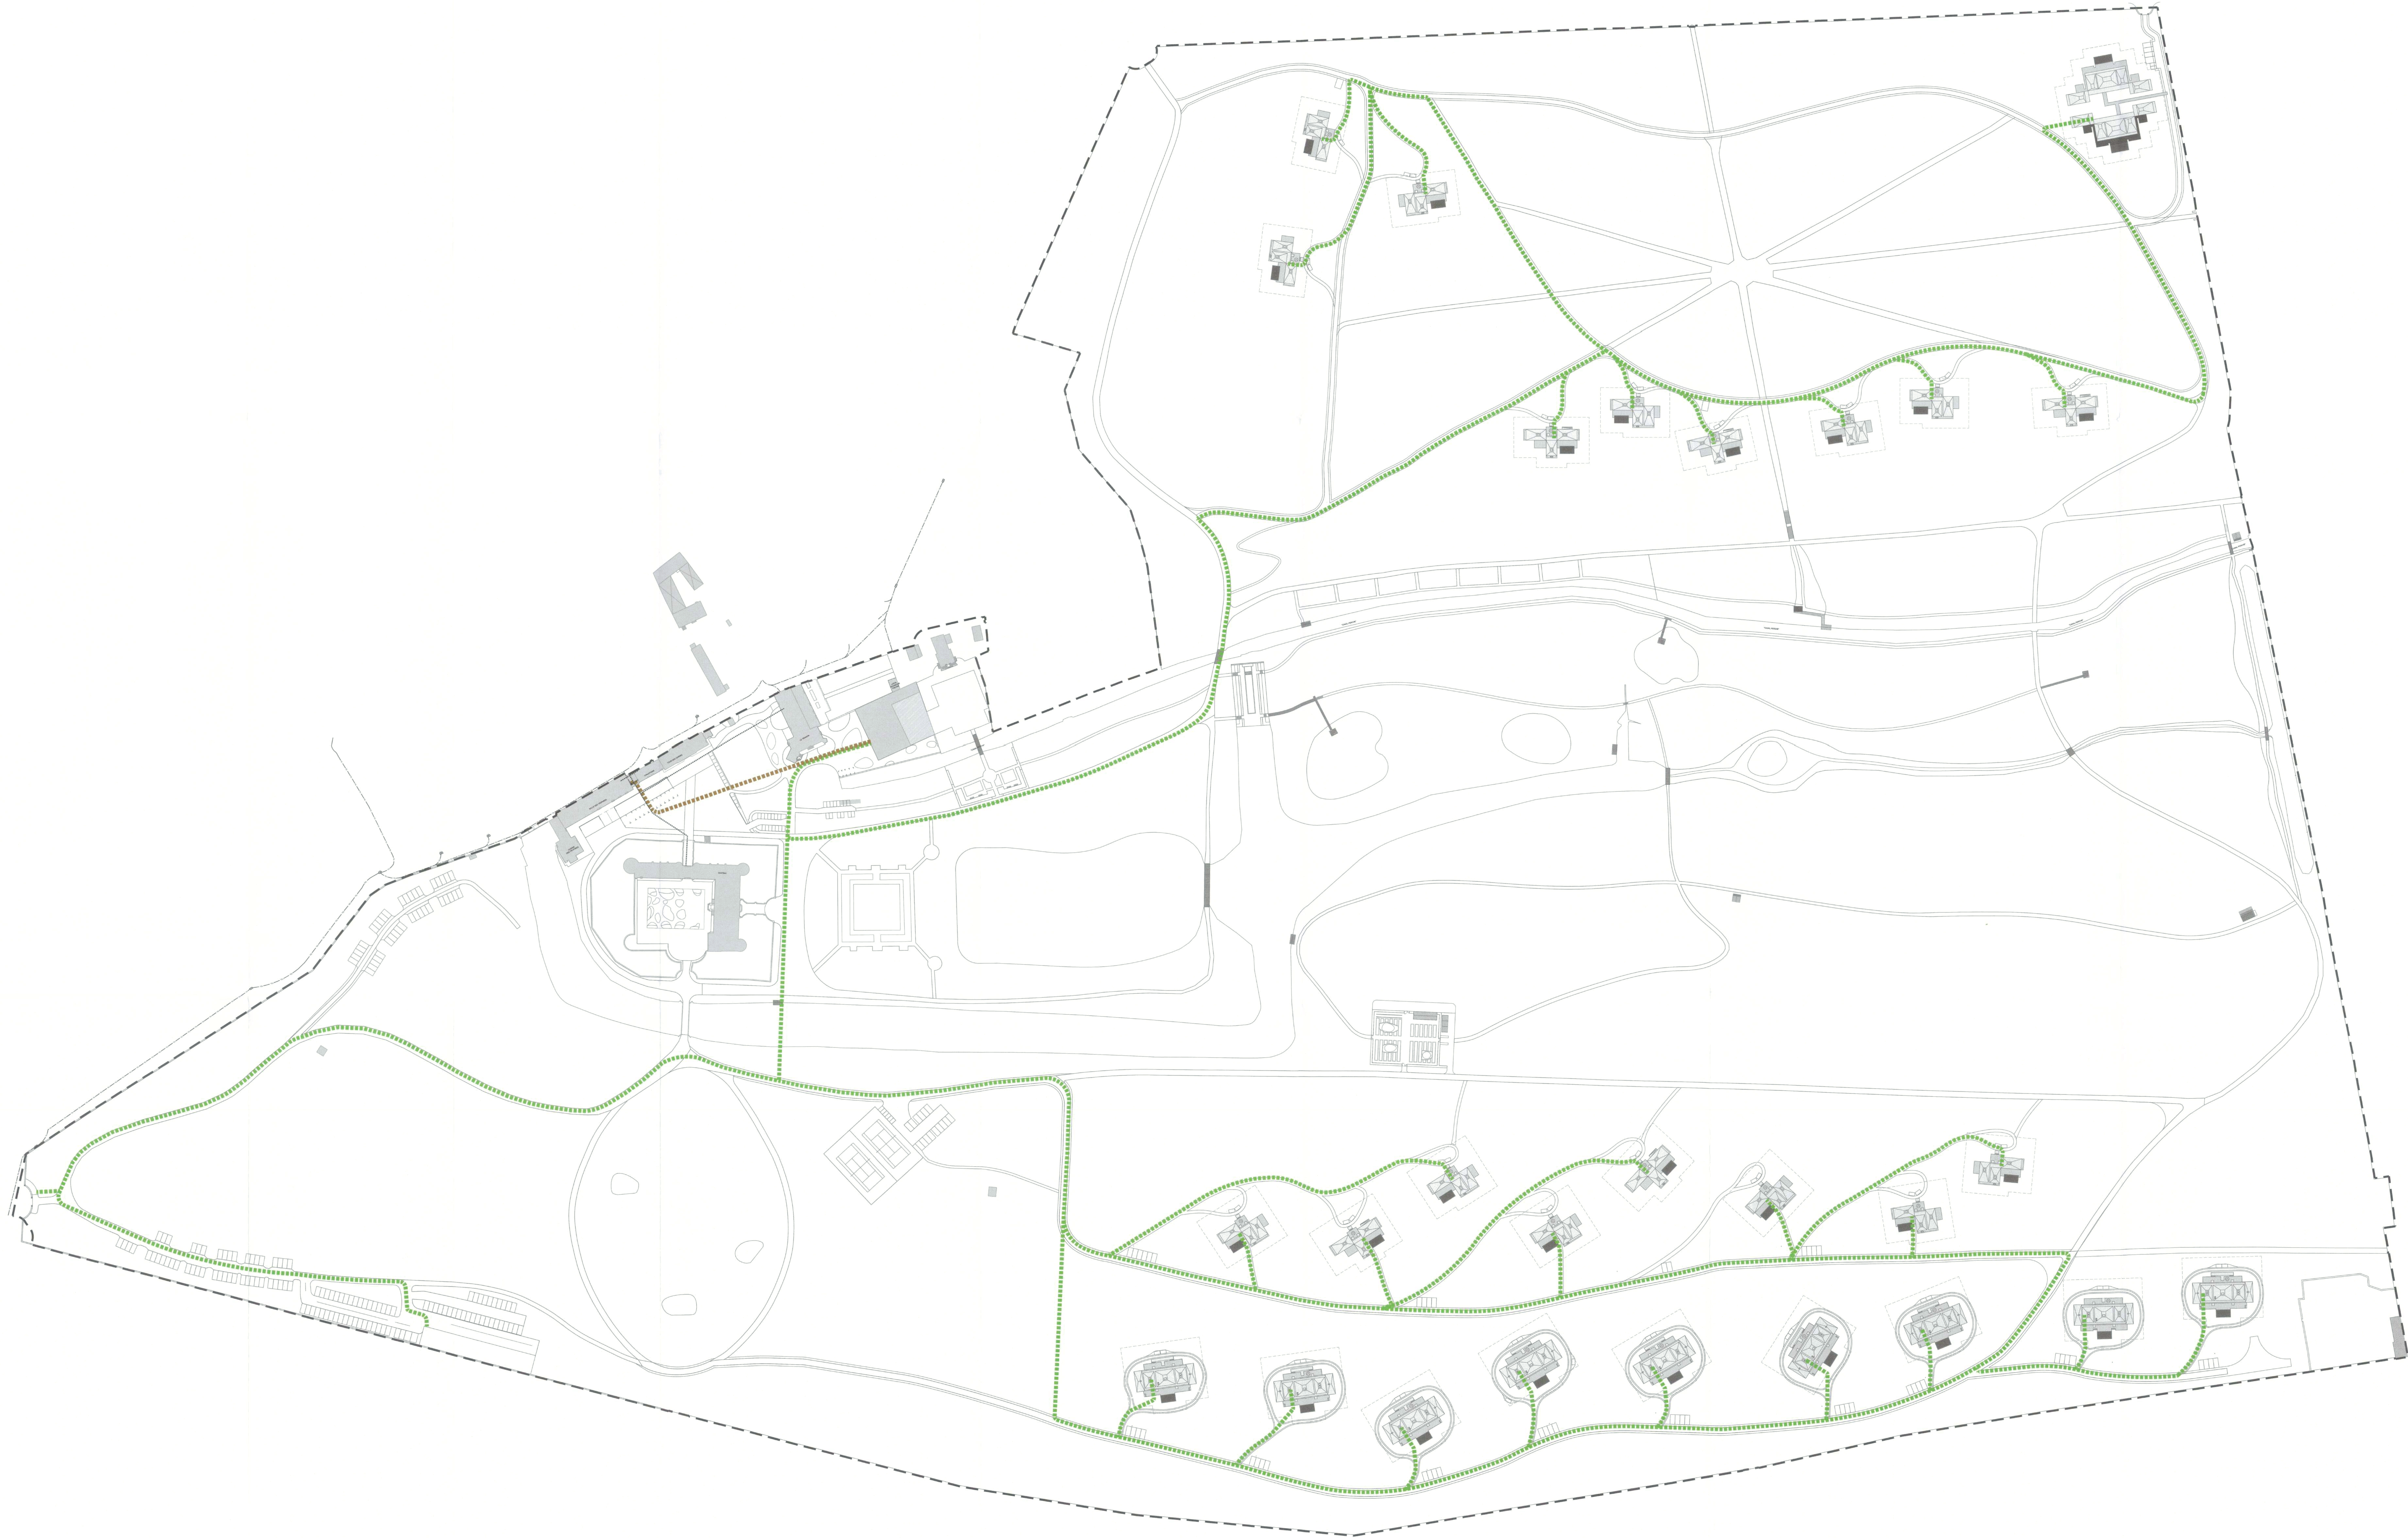

- LEGENDE
- Courants faibles
- 1 Fourreau fibre
 - 2 Fourreaux alarmes
 - 3 Fourreaux "Spare"
 - 1 Fourreau libre
- Branchement Telecom
- Réseau telecom existant (selon DT n°2019011801602DF7)
- Réseau telecom existant supposé

MAITRISE D'OEUVRE		Réalisation d'un Hôtel Resort Château d'Esclimont				
ARCHITECTE 18 rue du Faubourg Saint-Antoine, 75002 Paris TEL : 01 53 02 22 22		Rue du Parc, 28700 Bleury-Saint-Symphorien				
ARCHITECTE DU PATRIMOINE 14 place des éperons 28000 Chartres TEL : 02 37 23 71 30						
PAYSAGISTE 12 rue de la République 75002 Paris TEL : 01 73 73 50 19		MAITRISE D'OUVRAGE				
BET GENERALISTE ECONOMISTE 3 rue de la Renaissance 94000 Paris TEL : 01 55 52 10 09		CASIMIR CASTLE INTERNATIONAL HOTEL 14 rue du Parc 28700 Bleury-Saint-Symphorien TEL : 02 37 23 71 30				
BET VRD 31 rue d'Alsace 91070 Vaires-la-Bataillon TEL : 01 69 61 61 48		A.M.O. 28 rue Jean de la Fontaine 75018 Paris TEL : 06 80 02 03 04				
BET ENVIRONNEMENTAL 25 rue Rampeau - BP 40322 17103 Fontenay-le-Comte TEL : 05 46 99 05 27		BUREAU DE CONTRÔLE ZAC du Parc d'Archevillers Rue Denis Poisson 28000 CHARTRES TEL : 02 37 56 60 77				
EXPERT FORESTIER 8 rue de la Chapelle 75009 Paris TEL : 01 45 22 20 05		WILMOTTE & ASSOCIES S.A.S. - 18 rue de la République - 18200 800 Paris 8 305 404 401 60 rue du Parc d'Archevillers 75013 Paris Tel. : 01 53 02 22 22				
Titre du plan PLAN DES RESEAUX COURANTS FAIBLES						
Date d'émission	MAI 2019	Phase	Lot	Type	Numéro	Ind
Echelle	1/1000	PC	VRD	PLN	2-3c	A