


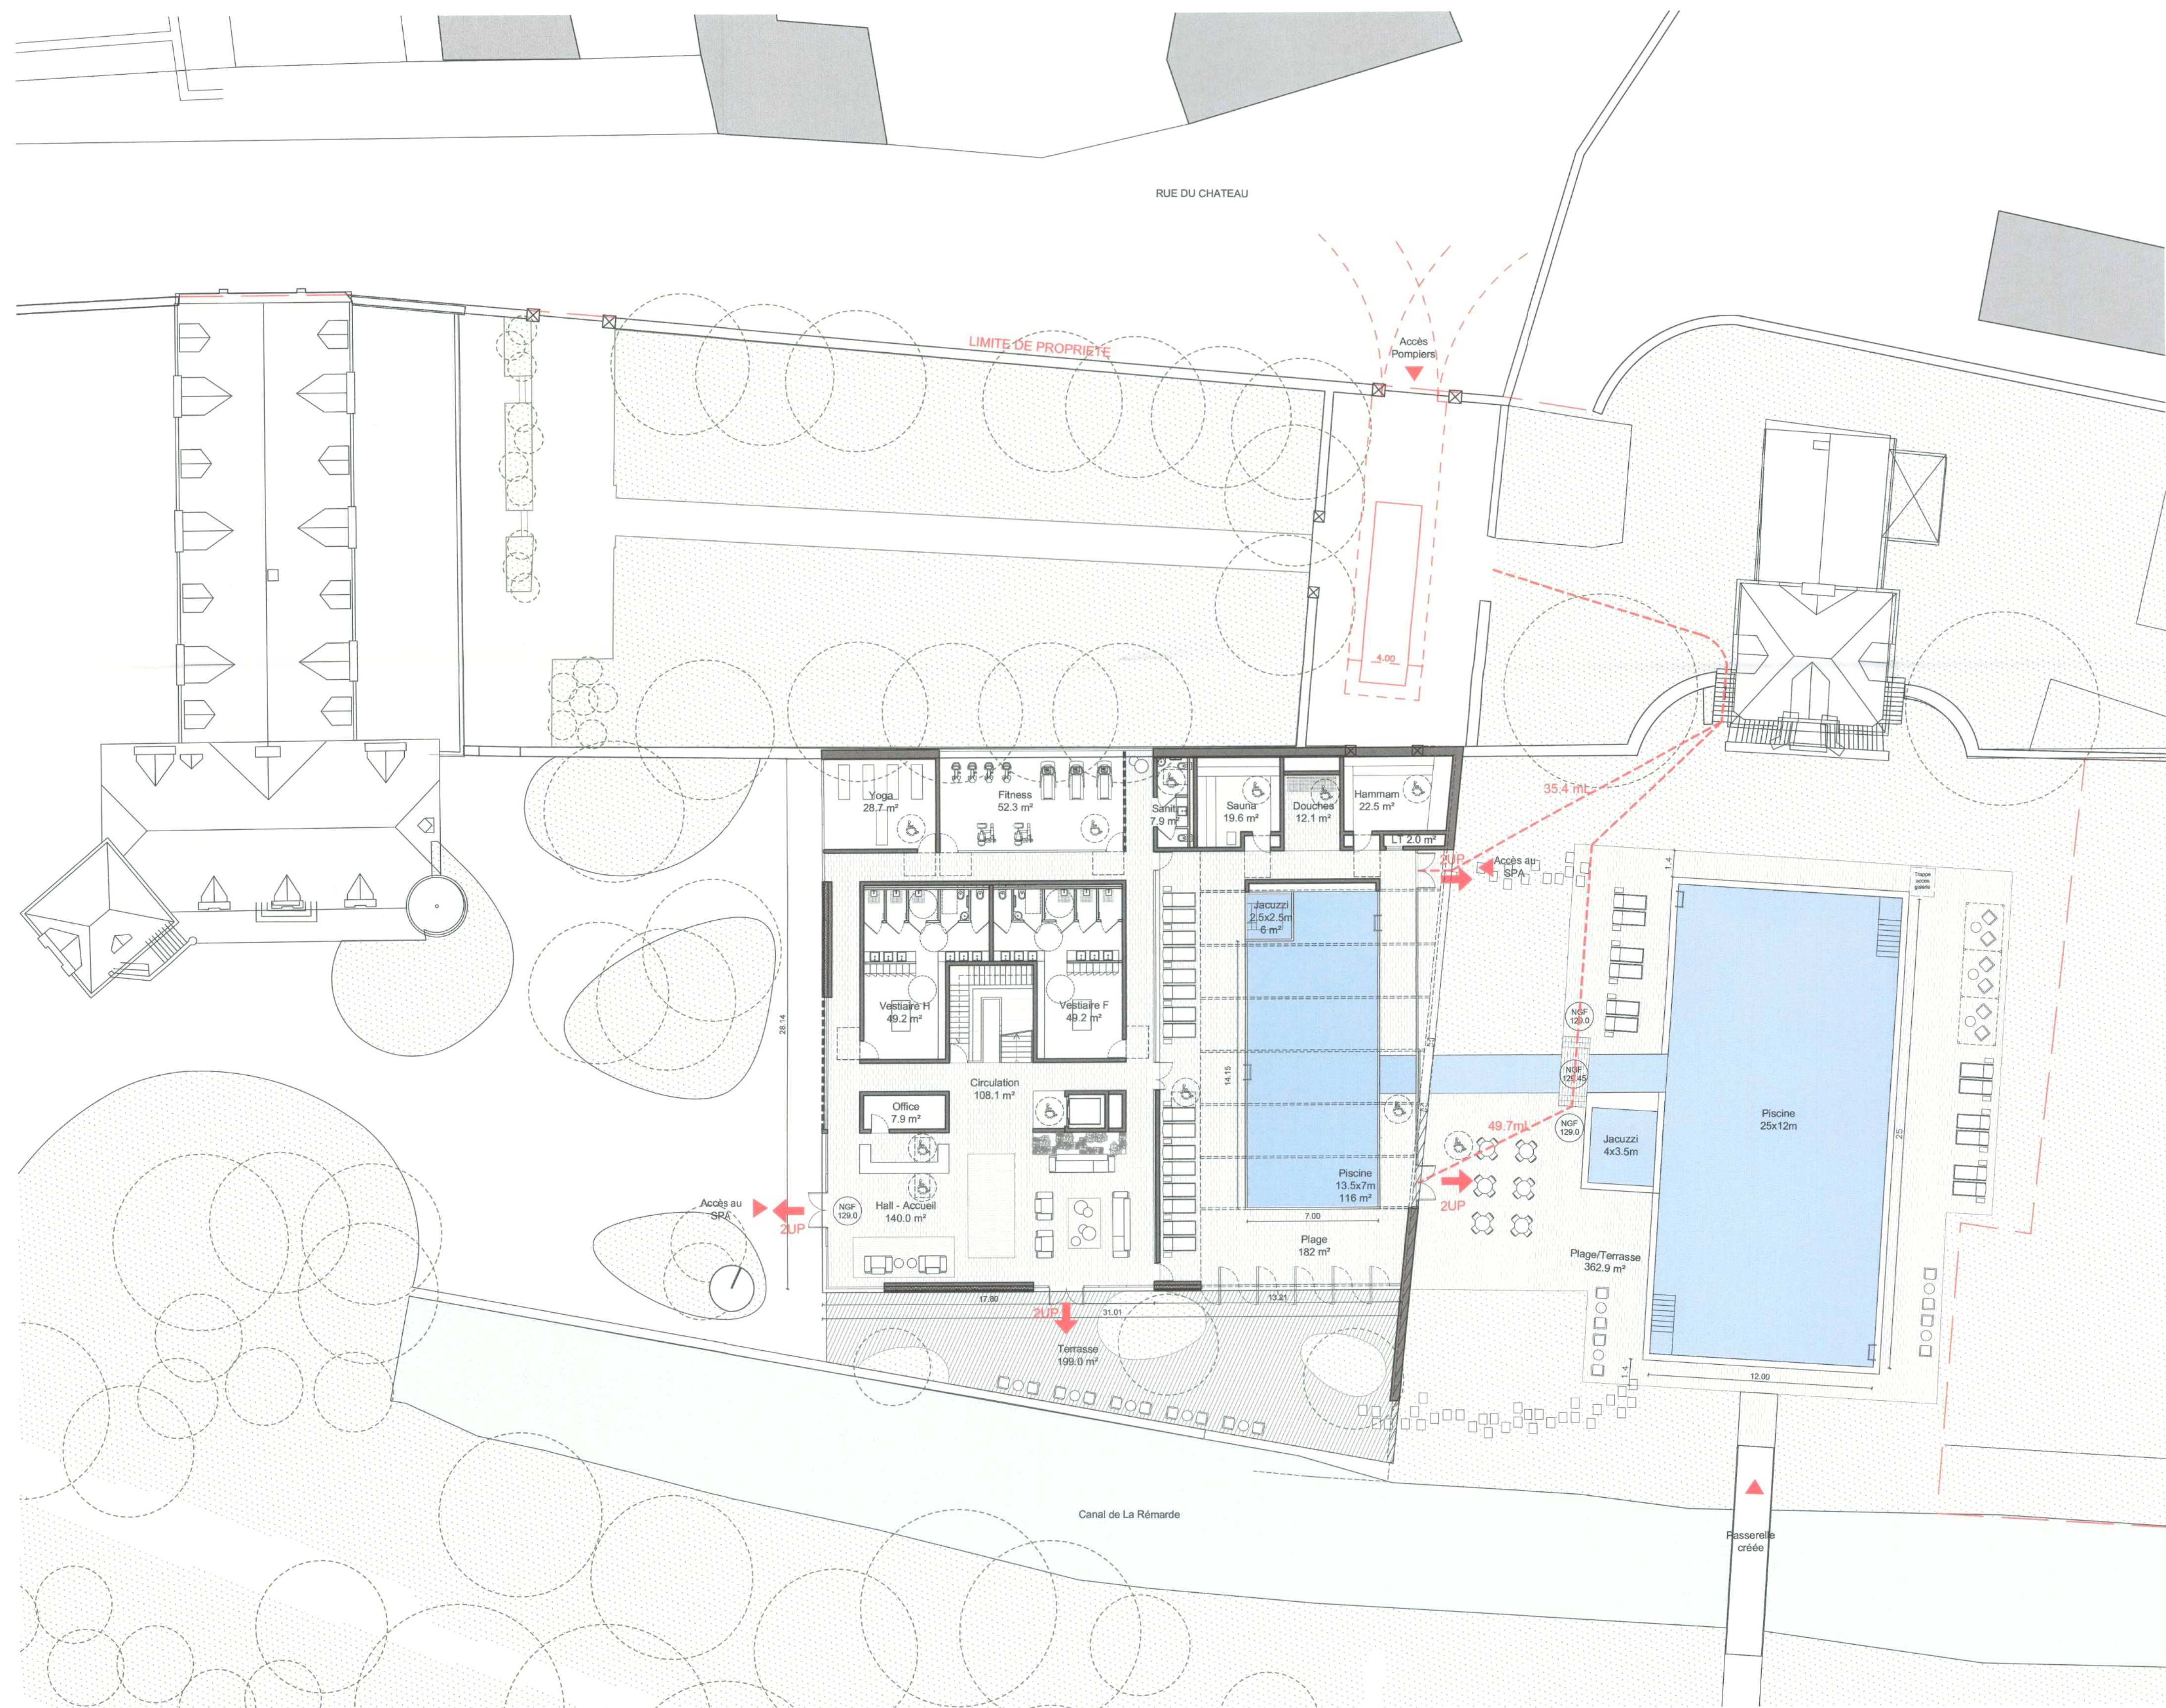

PLAN DU RDC SPA

MAITRISE D'OEUVRE		Réalisation d'un Hôtel Resort Château d'Esclimont				
ARCHITECTE W&A WILMOTTE & ASSOCIÉS ARCHITECTES 68 rue du Faubourg Saint-Antoine 75012 Paris TEL: 01 53 02 22 22		Rue du Parc, 28700 Bleury-Saint-Symphorien				
ARCHITECTE DU PATRIMOINE W&A WILMOTTE & ASSOCIÉS ARCHITECTES 14 place des églises 28000 Chartres TEL: 02 37 23 71 30						
PAYSAGISTE W&A WILMOTTE & ASSOCIÉS LANDSCAPING 12 rue Lagrange 75005 Paris TEL: 01 71 73 95 19						
BET GENERALISTE ECONOMISTE EPIFANIE 3 rue de la Renaissance Bâtiment B 92160 Antony TEL: 01 55 52 10 09						
BET VRD Techni cité 31 rue d'Estienne d'Orves 91370 Verrières le Buisson TEL: 01 69 81 92 46		MAITRISE D'OUVRAGE CLIMONT CASTLE INTERNATIONAL HOTEL MANAGEMENT GROUP CHATEAU D'ESCLIMONT 28700 BLEURY SAINT SYMPHORIEN LE CHATEAU Rue du Parc 28700 Bleury-Saint-Symphorien S.A. au capital de 300 000 € - RCS Chartres B 808 134 274				
BET ENVIRONNEMENTAL Eco-Atelier 25 rue Ramuntcho - BP 40322 17313 Rochefort Cedex TEL: 05 46 96 09 27		BUREAU DE CONTROLE ZAC du Parc d'Archevilliers Rue Denis Poisson 28000 CHARTRES TEL: 02 37 36 63 77				
EXPERT FORESTIER SELVANS 8 bis rue de Châteaudun 75009 Paris TEL: 01 45 22 26 06		WILMOTTE & ASSOCIÉS S.A.S. d'Architecture - IDF 501206 RCS Paris B 308 494 453 68 rue du Fbg St-Antoine 75012 Paris Tél. : 01 53 02 22 22				
PLAN RDC / SS SPA						
Date d'émission	MAI 2019	Phase	Lot	Type	Numéro	Ind
Echelle	1/200	PC	ARCH	PLN	40-D-4	A